




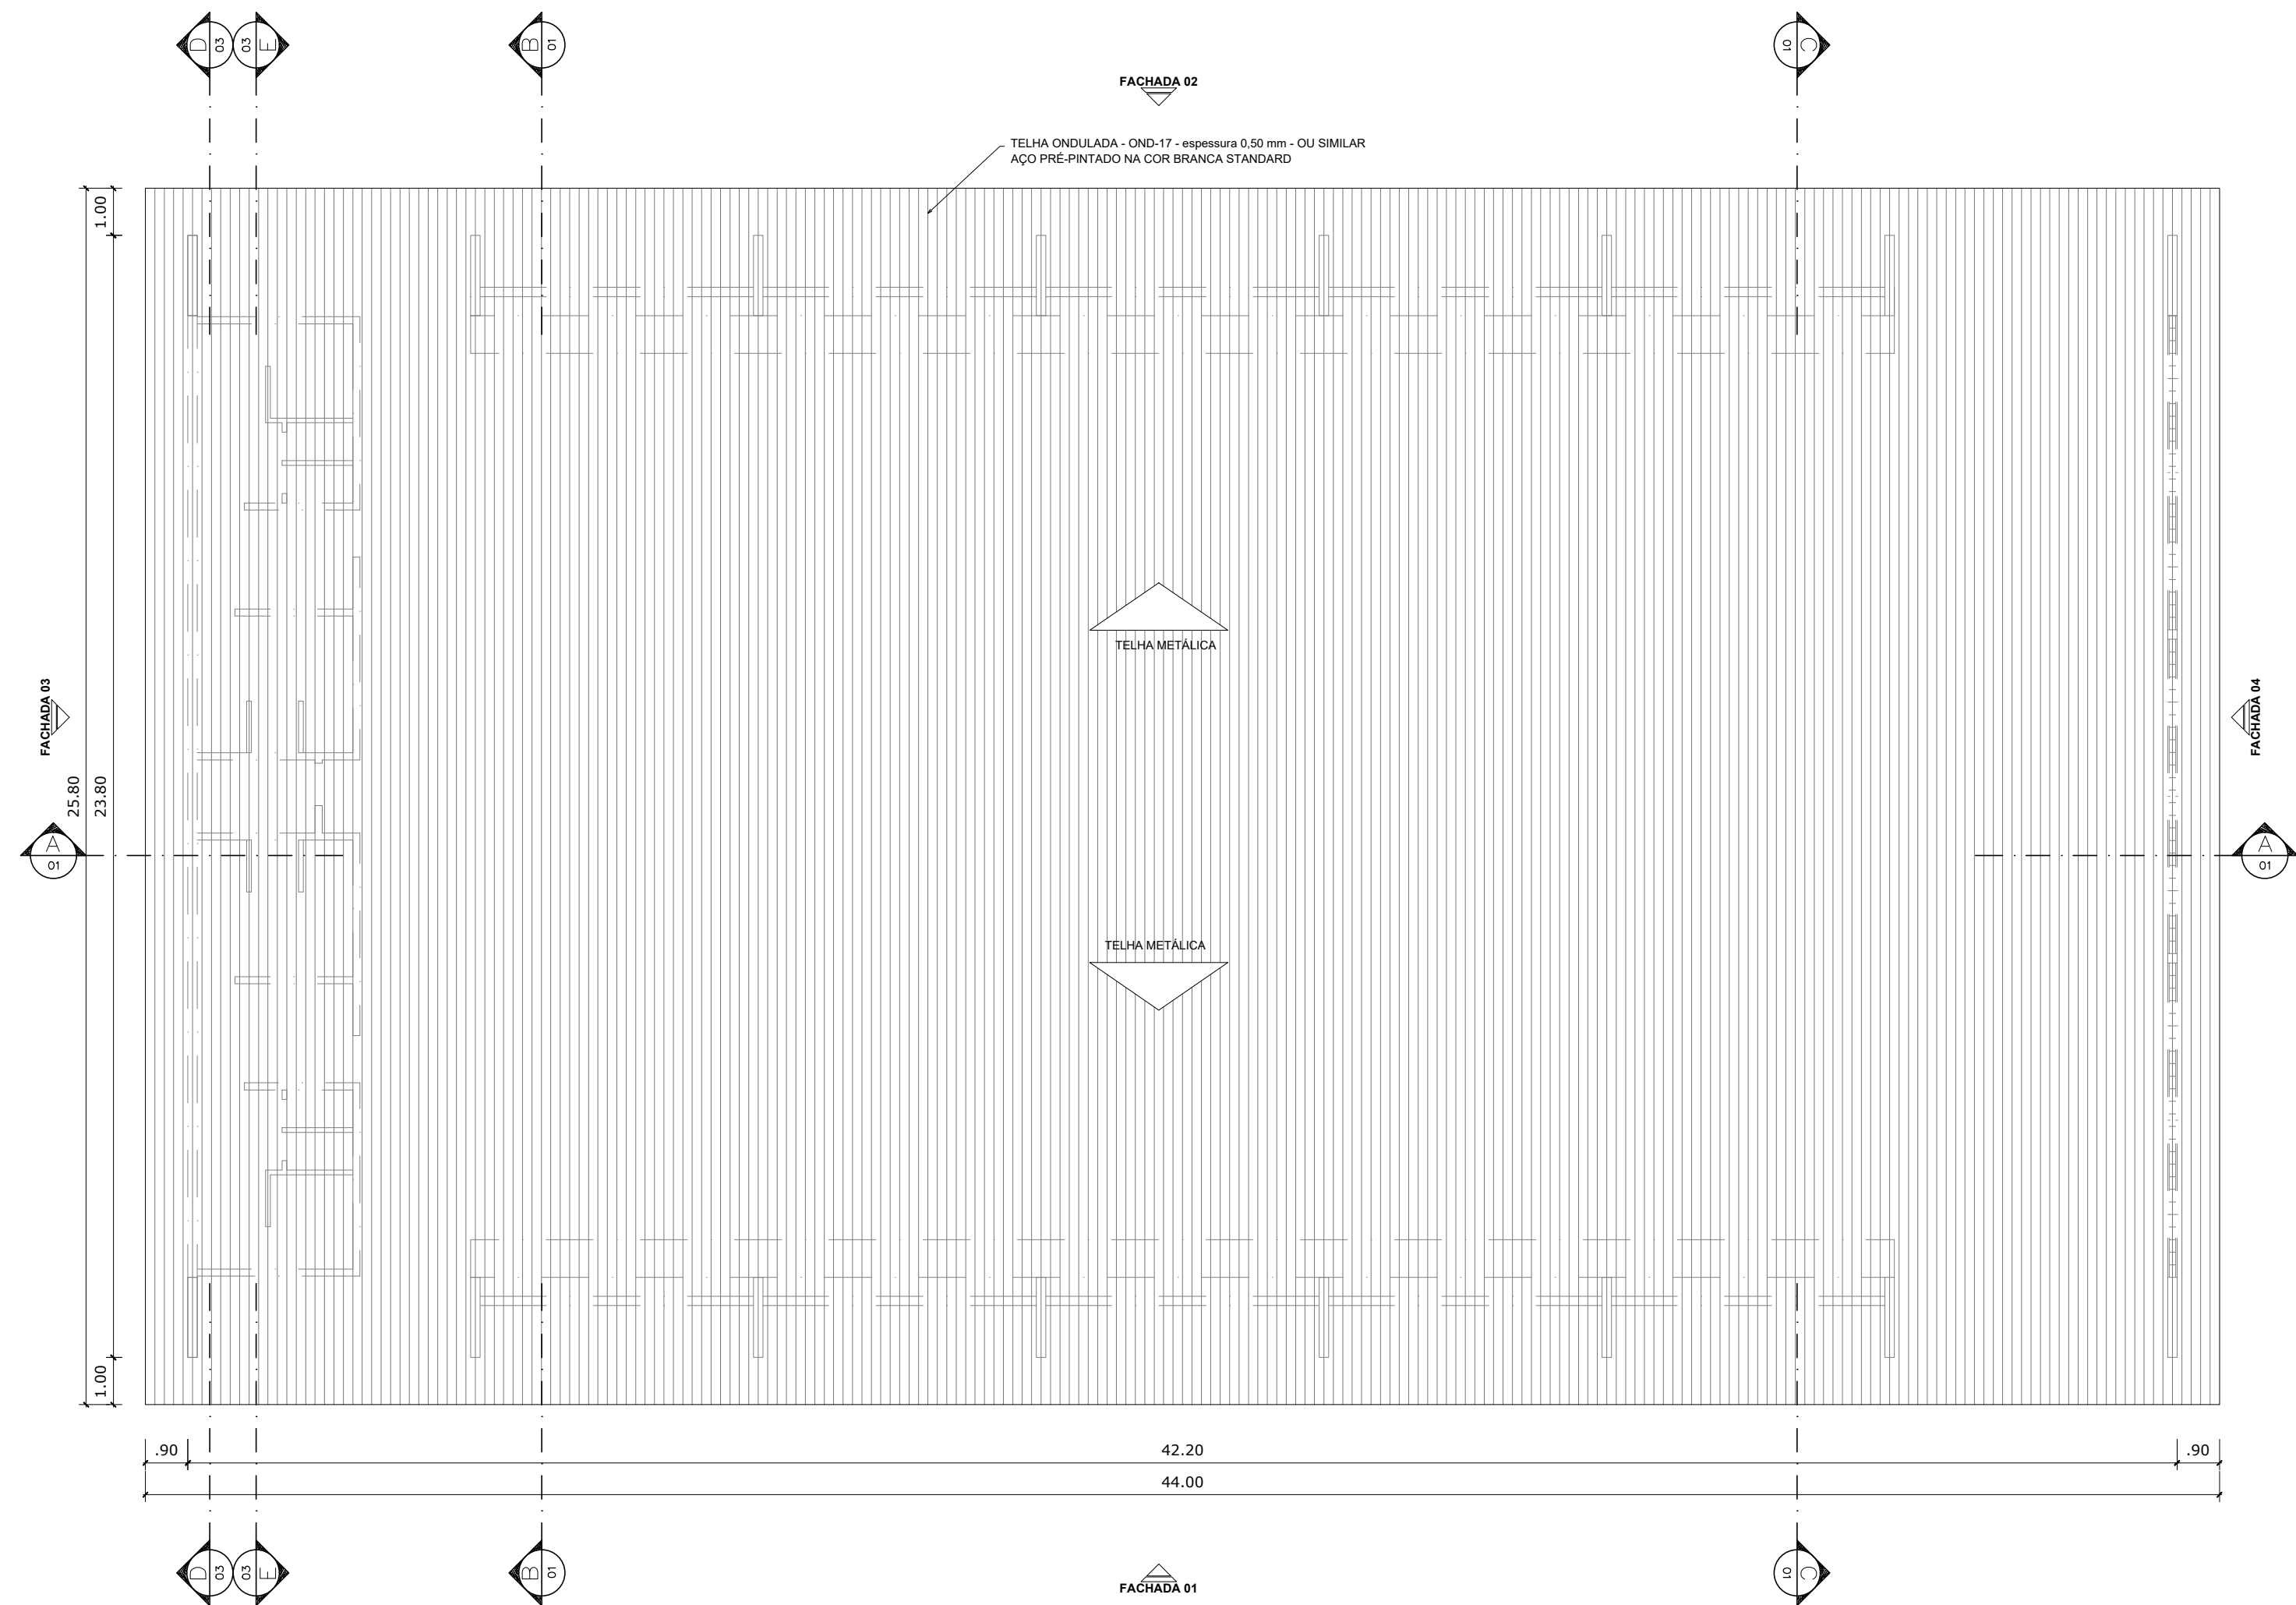



PLANTA DE COBERTURA
ESCALA 1:125

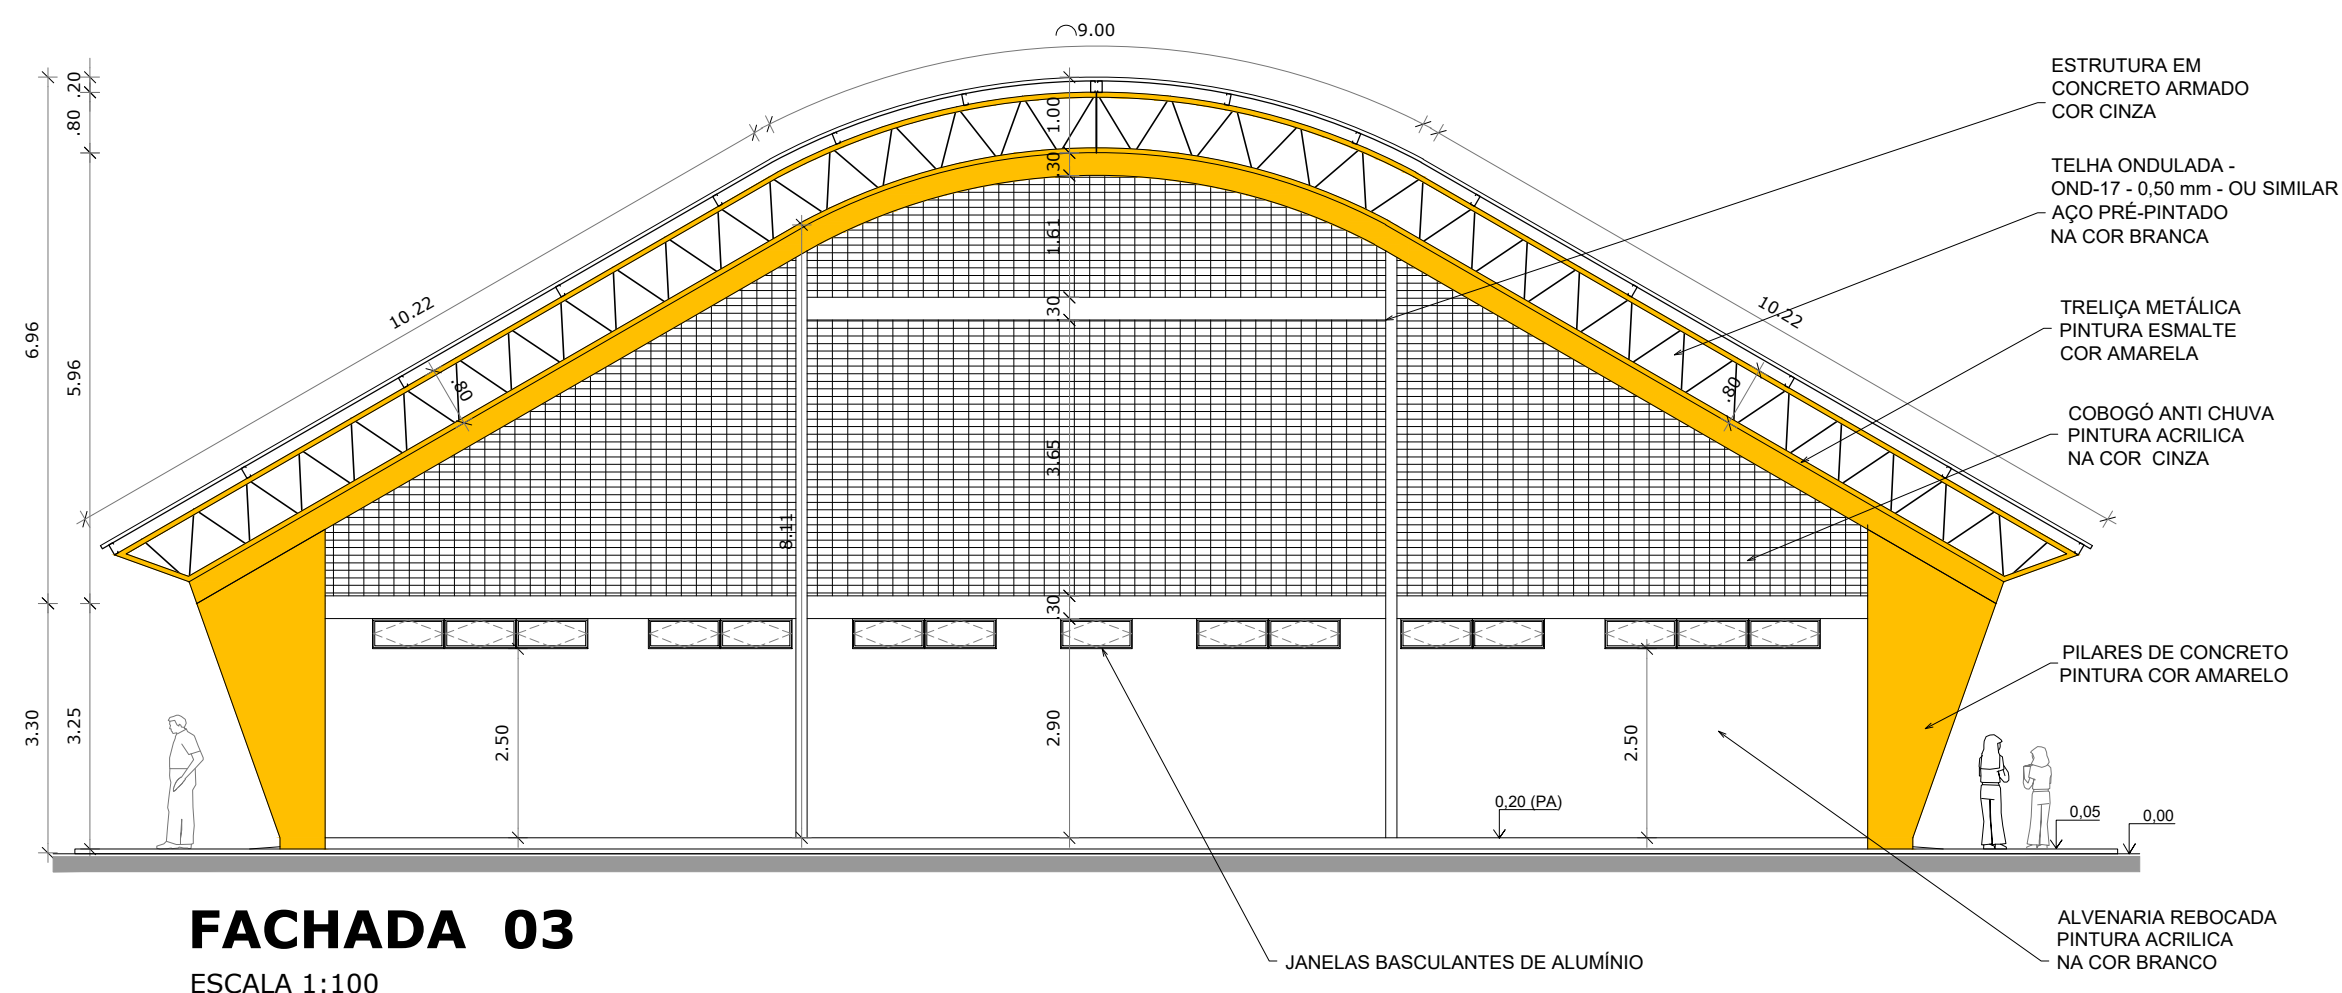

FACHADA 03
ESCALA 1:100

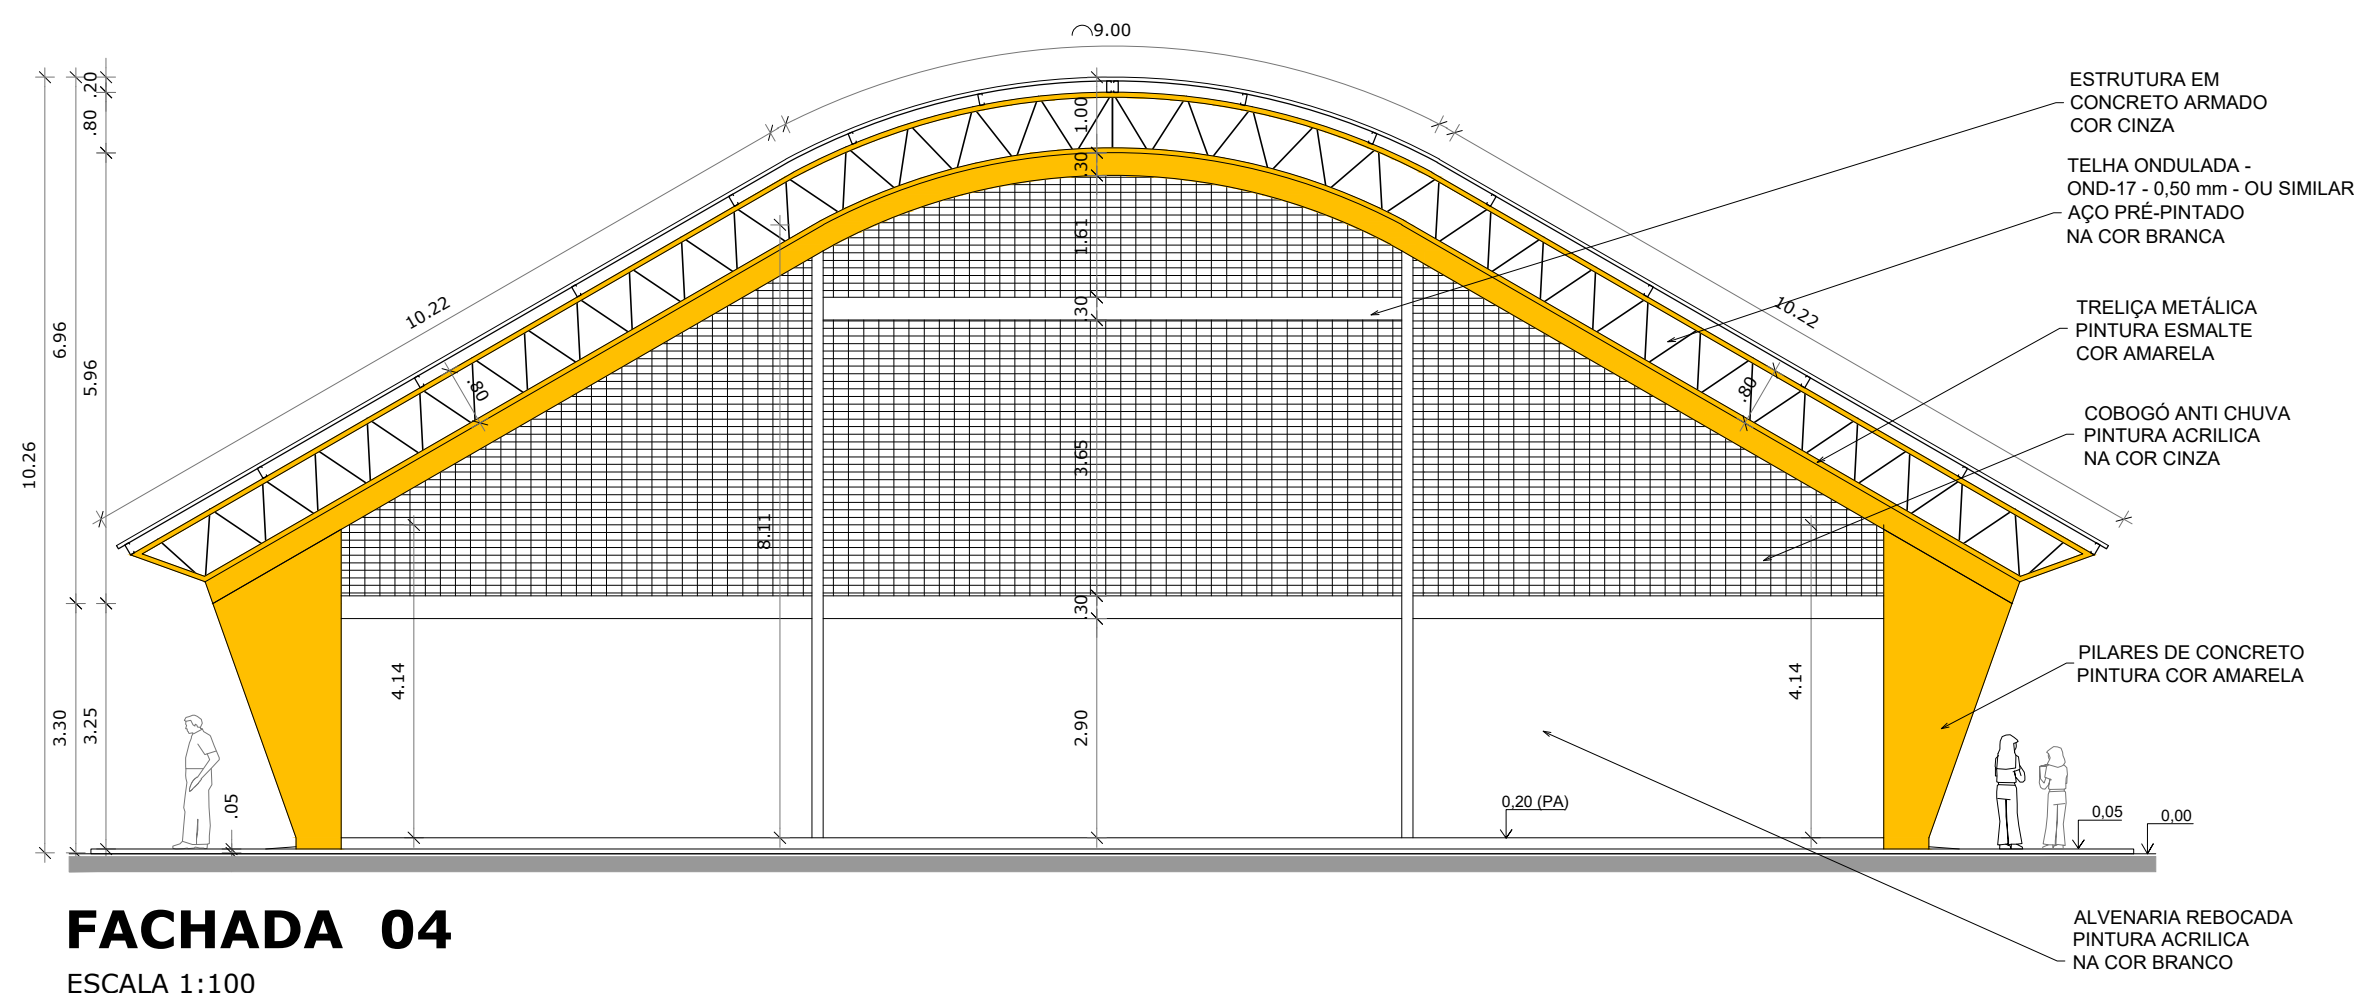

FACHADA 04
ESCALA 1:100

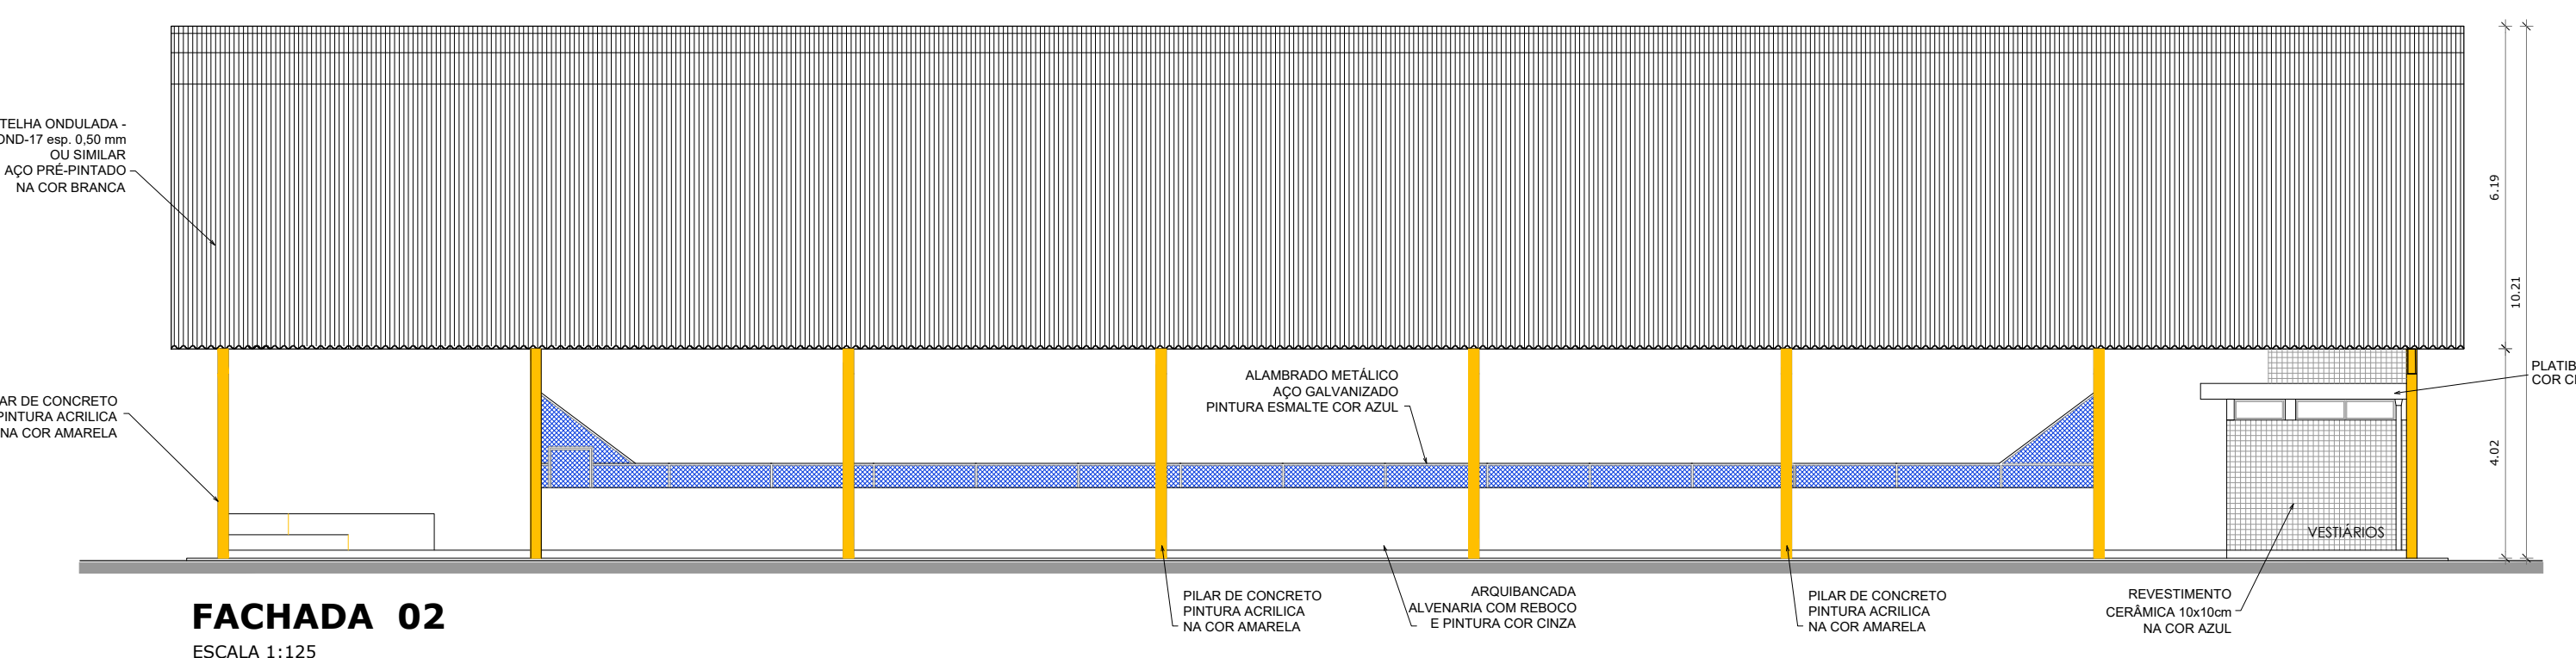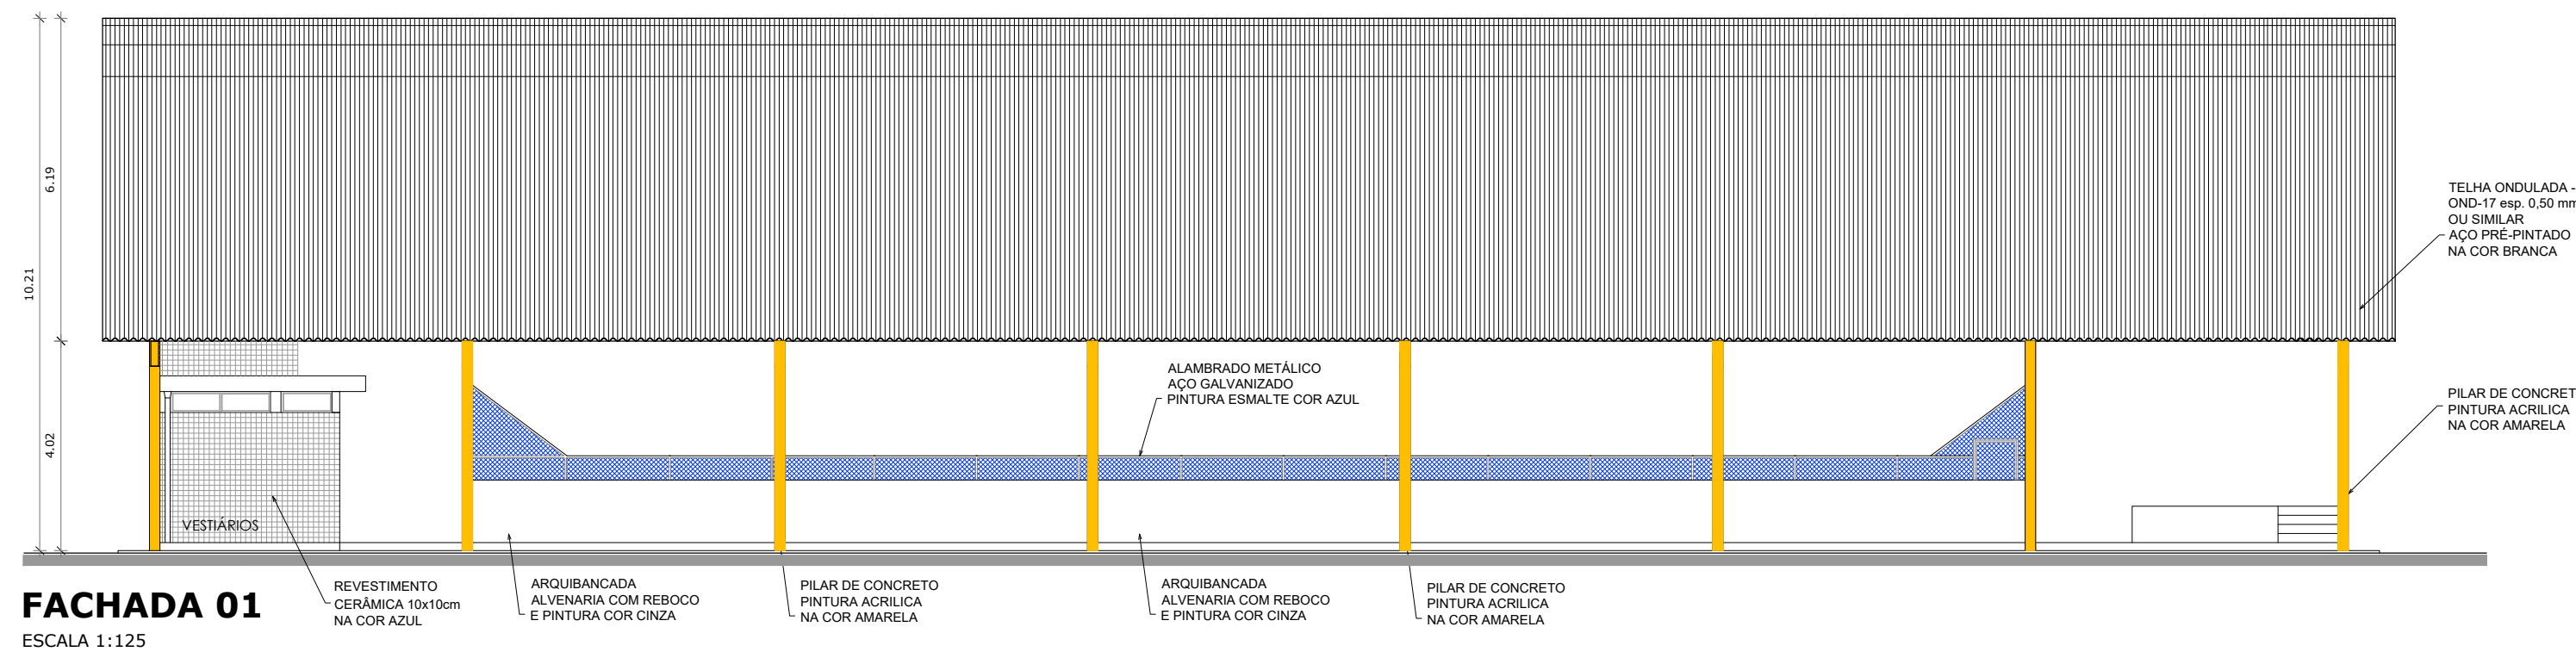


RODRIGO
GONCALVES
COSTA:
39190839897

PROPRIETÁRIO/RES.PELO USO:		RESPONSÁVEL TÉCNICO:		
REVISÃO	DESCRIÇÃO	CORREÇÃO	DATA	RESP.




FFF ENGENHARIA
PROJETOS E ASSESSORIA EM CONSTRUÇÃO
ENGENHARIA * ARQUITETURA * PROJETOS * LAUDOS
AVENIDA CORRADI II, 1505 - RES. CATTAI - CERQUILHO/SP
E-mail: fffengenharia@gmail.com TEL.: (15) 99647-5559
www.fffengenharia.com.br CEL.: (15) 3384-1170

OBRA: PROJETO ARQUITETÔNICO - CONSTRUÇÃO DE ESCOLA - QUADRA COBERTA.			
PROPRIETÁRIO: PREFEITURA MUNICIPAL DE CERQUILHO.			
LOCAL: RUA CRISTAL - RESIDENCIAL GALO DE OURO - CERQUILHO/SP.			
TÍTULO: PLANTA DE COBERTURA E FACHADAS.			ESCALA: INDICADAS
AUTOR DO PROJETO: RODRIGO GONÇALVES COSTA - CAU: A118438-5			FOLHA: 02
RESP. TÉCNICO: RODRIGO GONÇALVES COSTA - CAU: A118438-5			05
RRT: SI11306486100CT001			
DATA: 10/10/2021			

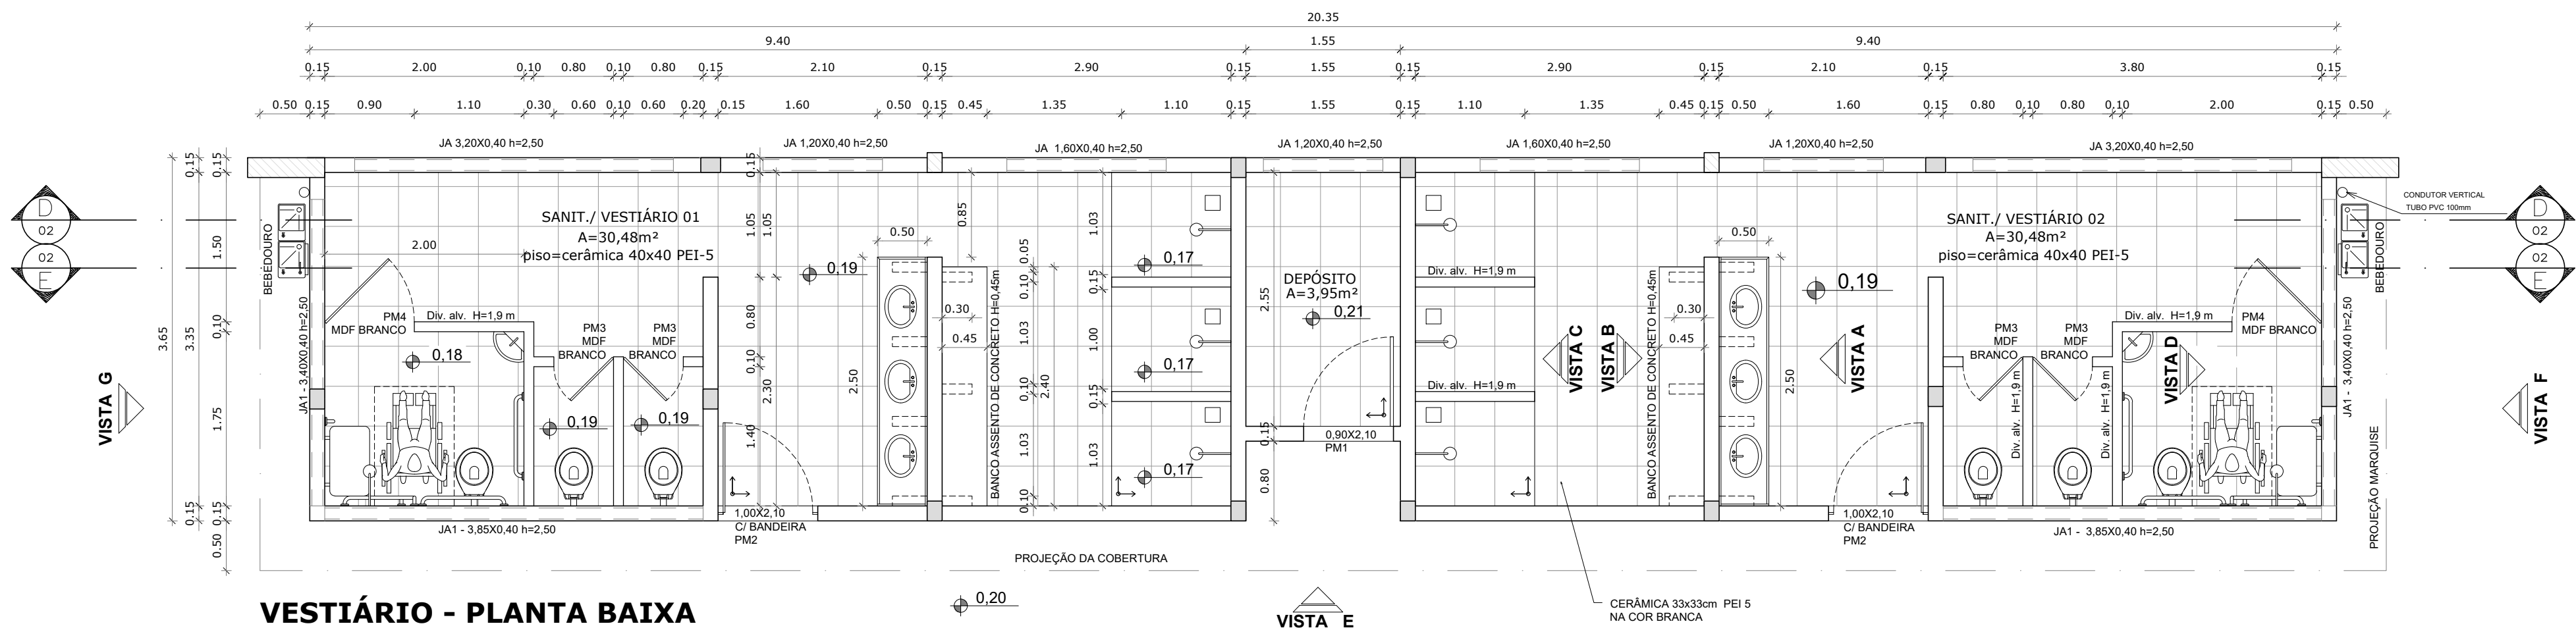


VESTIÁRIO - PLANTA BAIXA

ESCALA 1:50

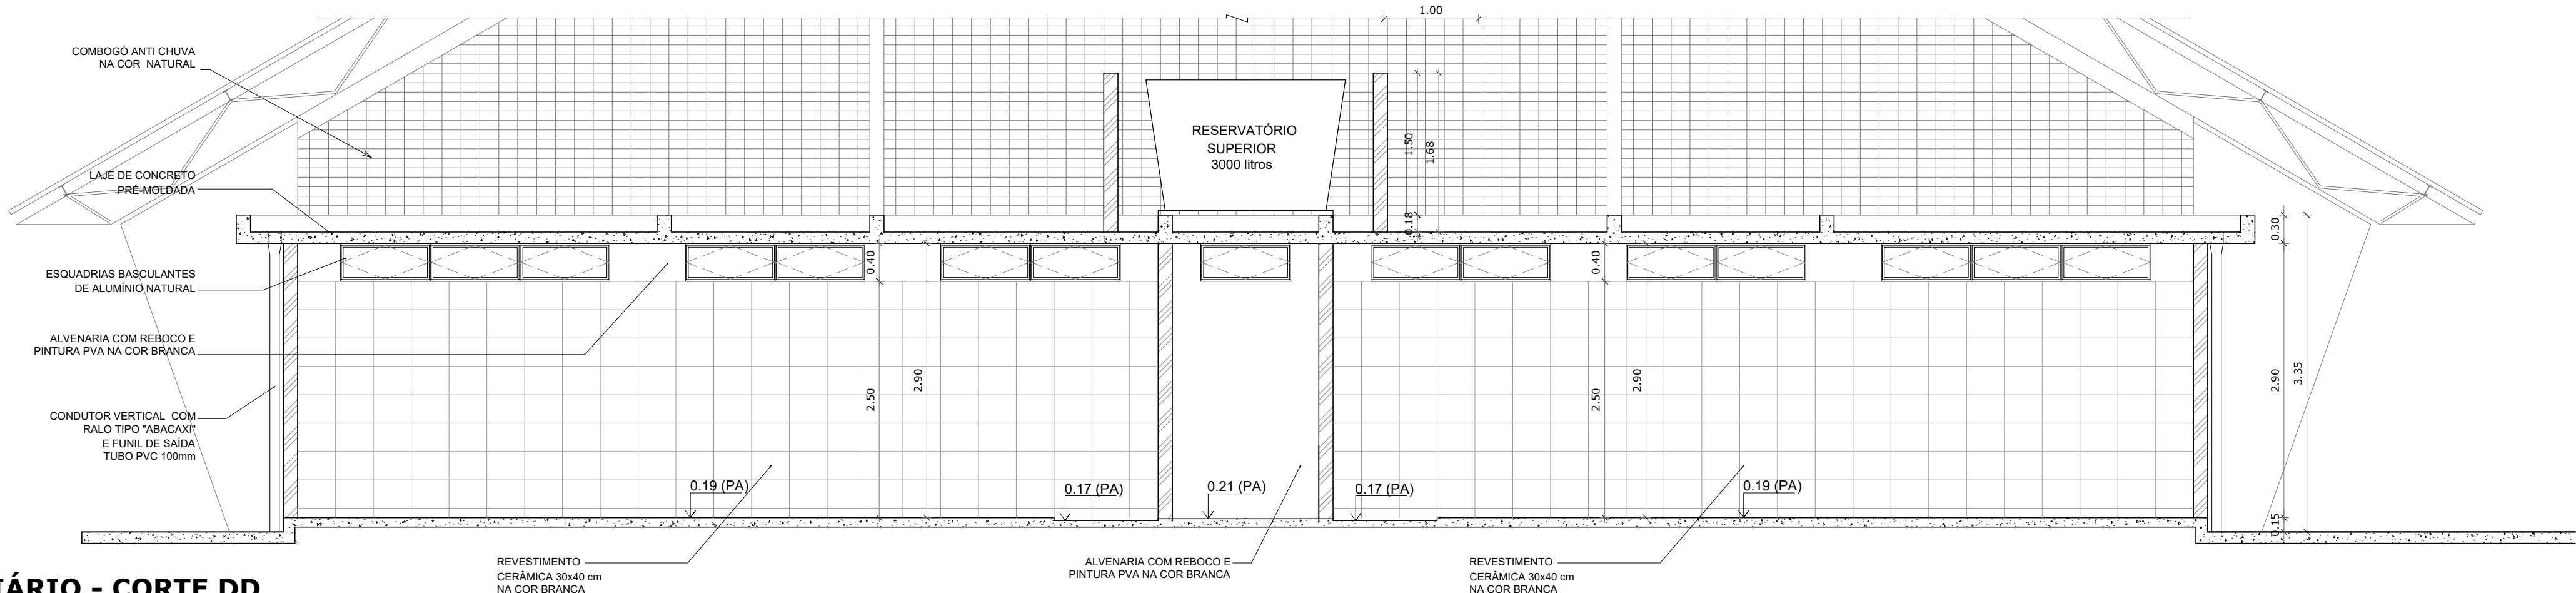


VESTIÁRIO - CORTE DD

ESCALA 1:50

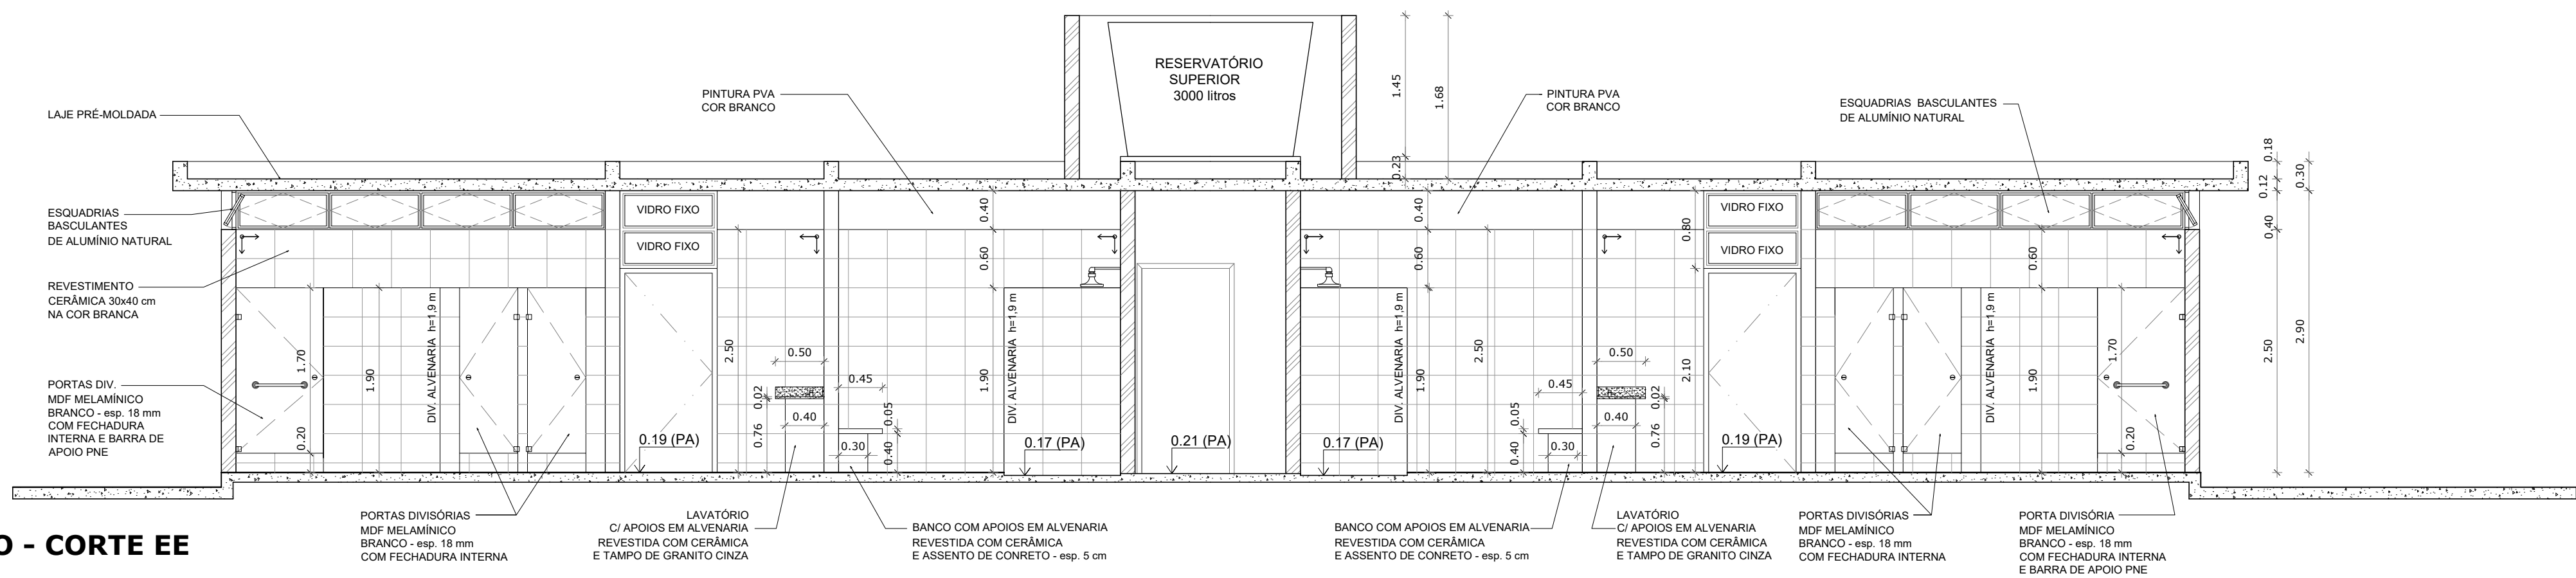


VESTIÁRIO - CORTE EE

ESCALA 1:50

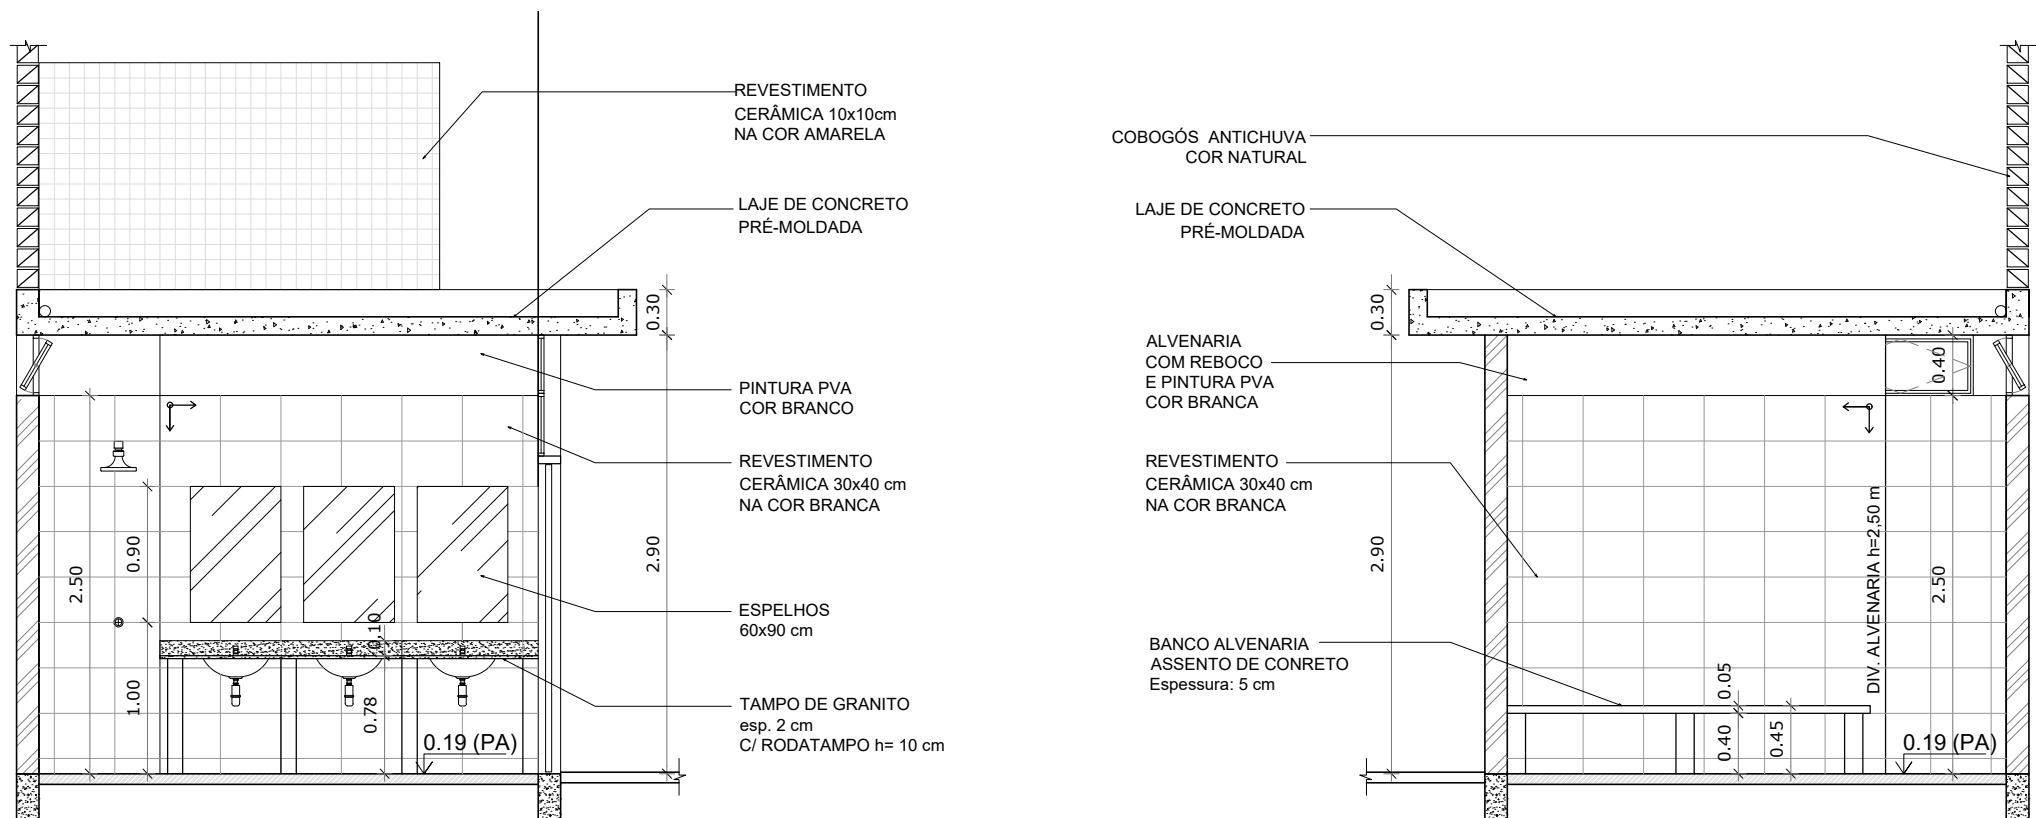


VESTIÁRIO: VISTA A

ESCALA 1:50

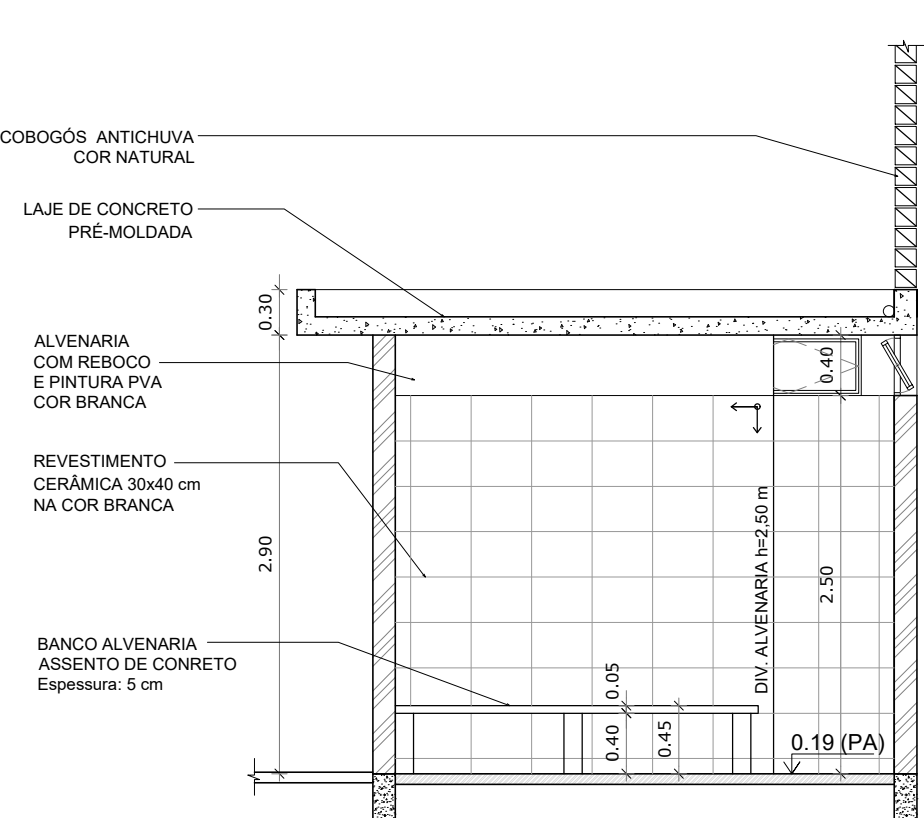


VESTIÁRIO: VISTA B

ESCALA 1:50

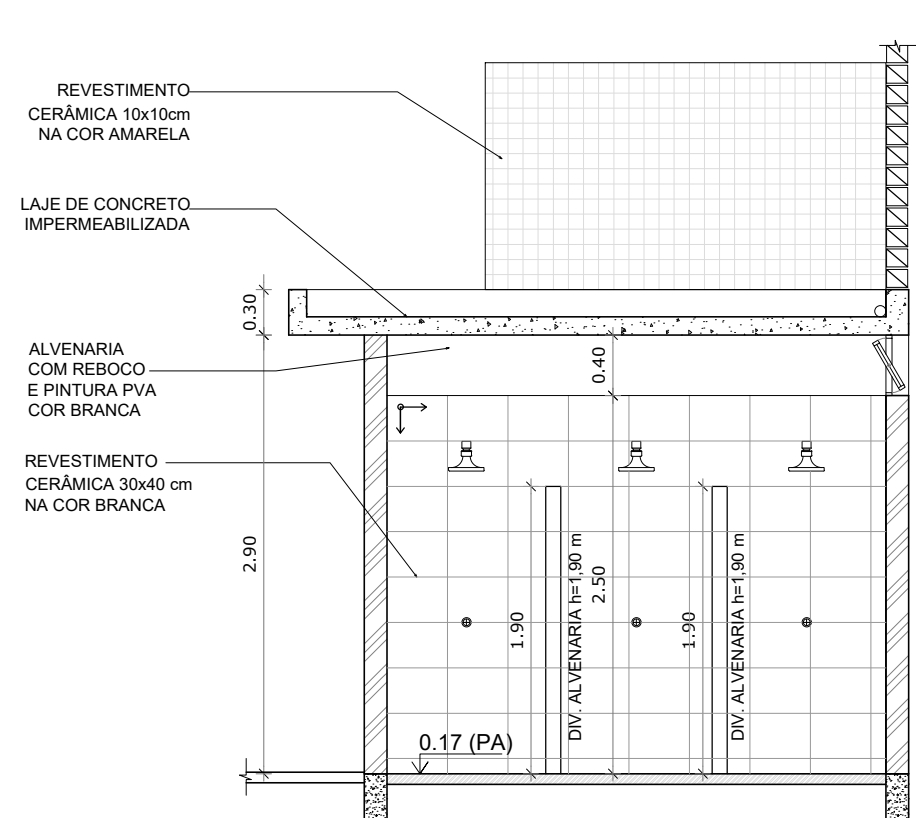

VESTIÁRIO: VISTA C

ESCALA 1:50

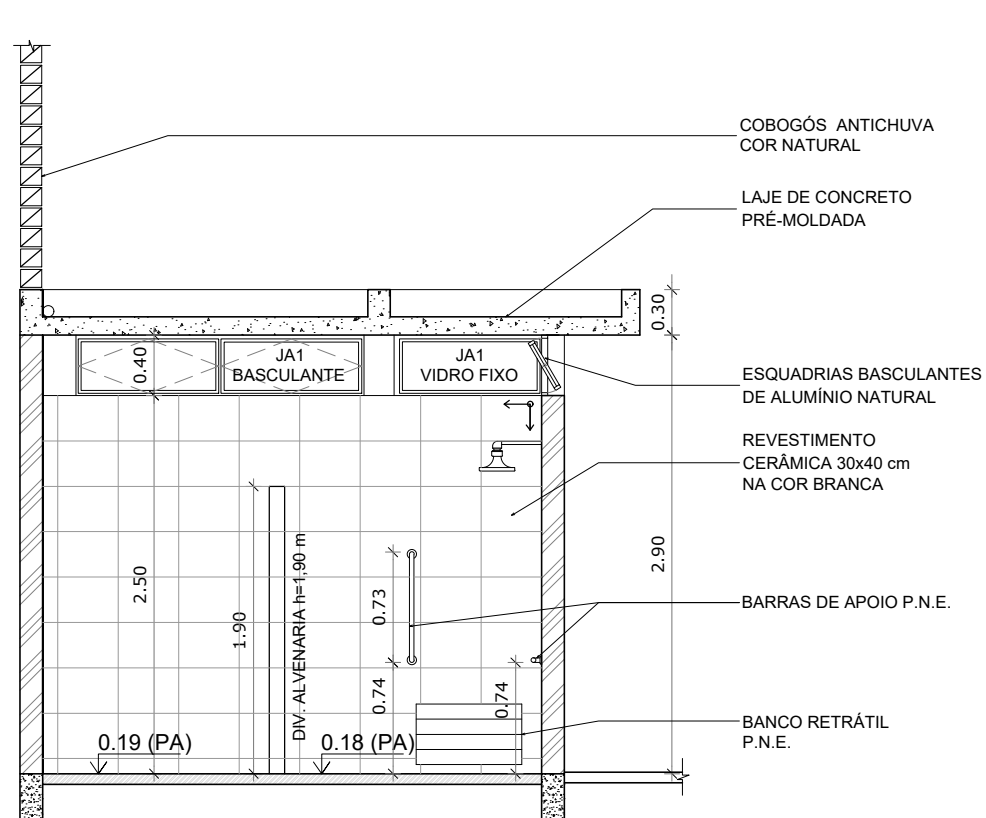

VESTIÁRIO: VISTA D

ESCALA 1:50


RODRIGO GONÇALVES COSTA
COSTA:
39190839897

Assinado digitalmente por RODRIGO GONÇALVES COSTA
CPF: 11.021.000-99
DIR. CTRB. 02/CP-Brasil, OU=Secretaria da Receita Federal do Brasil, CN=CP-Brasil, OU=CP-Brasil, CN=Rodrigo Gonçalves Costa, email=rodrigo.goncalves@ffengenharia.com.br

PROPRIETÁRIO/RES.PELO USU:

RESPONSÁVEL TÉCNICO:

REVISÃO	DESCRIÇÃO	CORREÇÃO	DATA	RESP.
---------	-----------	----------	------	-------

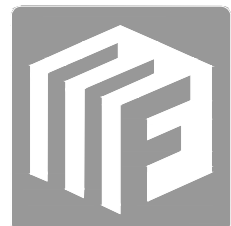

FFF ENGENHARIA

PROJETOS E ASSESSORIA EM CONSTRUÇÃO
ENGENHARIA * ARQUITETURA * PROJETOS * LAUDOS
AVENIDA CORRADI II, 1505 - RES. CATTAL - CERQUILHO/SP
E-mail: fffengenharia@gmail.com TEL.: (15) 99647-5559
www.fffengenharia.com.br CEL.: (15) 3384-1170

OBRA: PROJETO ARQUITETÔNICO - CONSTRUÇÃO DE ESCOLA - QUADRA COBERTA.

PROPRIETÁRIO: PREFEITURA MUNICIPAL DE CERQUILHO.

LOCAL: RUA CRISTAL - RESIDENCIAL GALO DE OURO - CERQUILHO/SP.

TÍTULO: PLANTA BAIXA, VISTAS E CORTES.

AUTOR DO PROJETO: RODRIGO GONÇALVES COSTA - CAU: A118438-5

RESP. TÉCNICO: RODRIGO GONÇALVES COSTA - CAU: A118438-5

RRT: SI11306486100CT001

DATA: 10/10/2021







ESCALA:

INDICADAS

FOLHA:

03

05

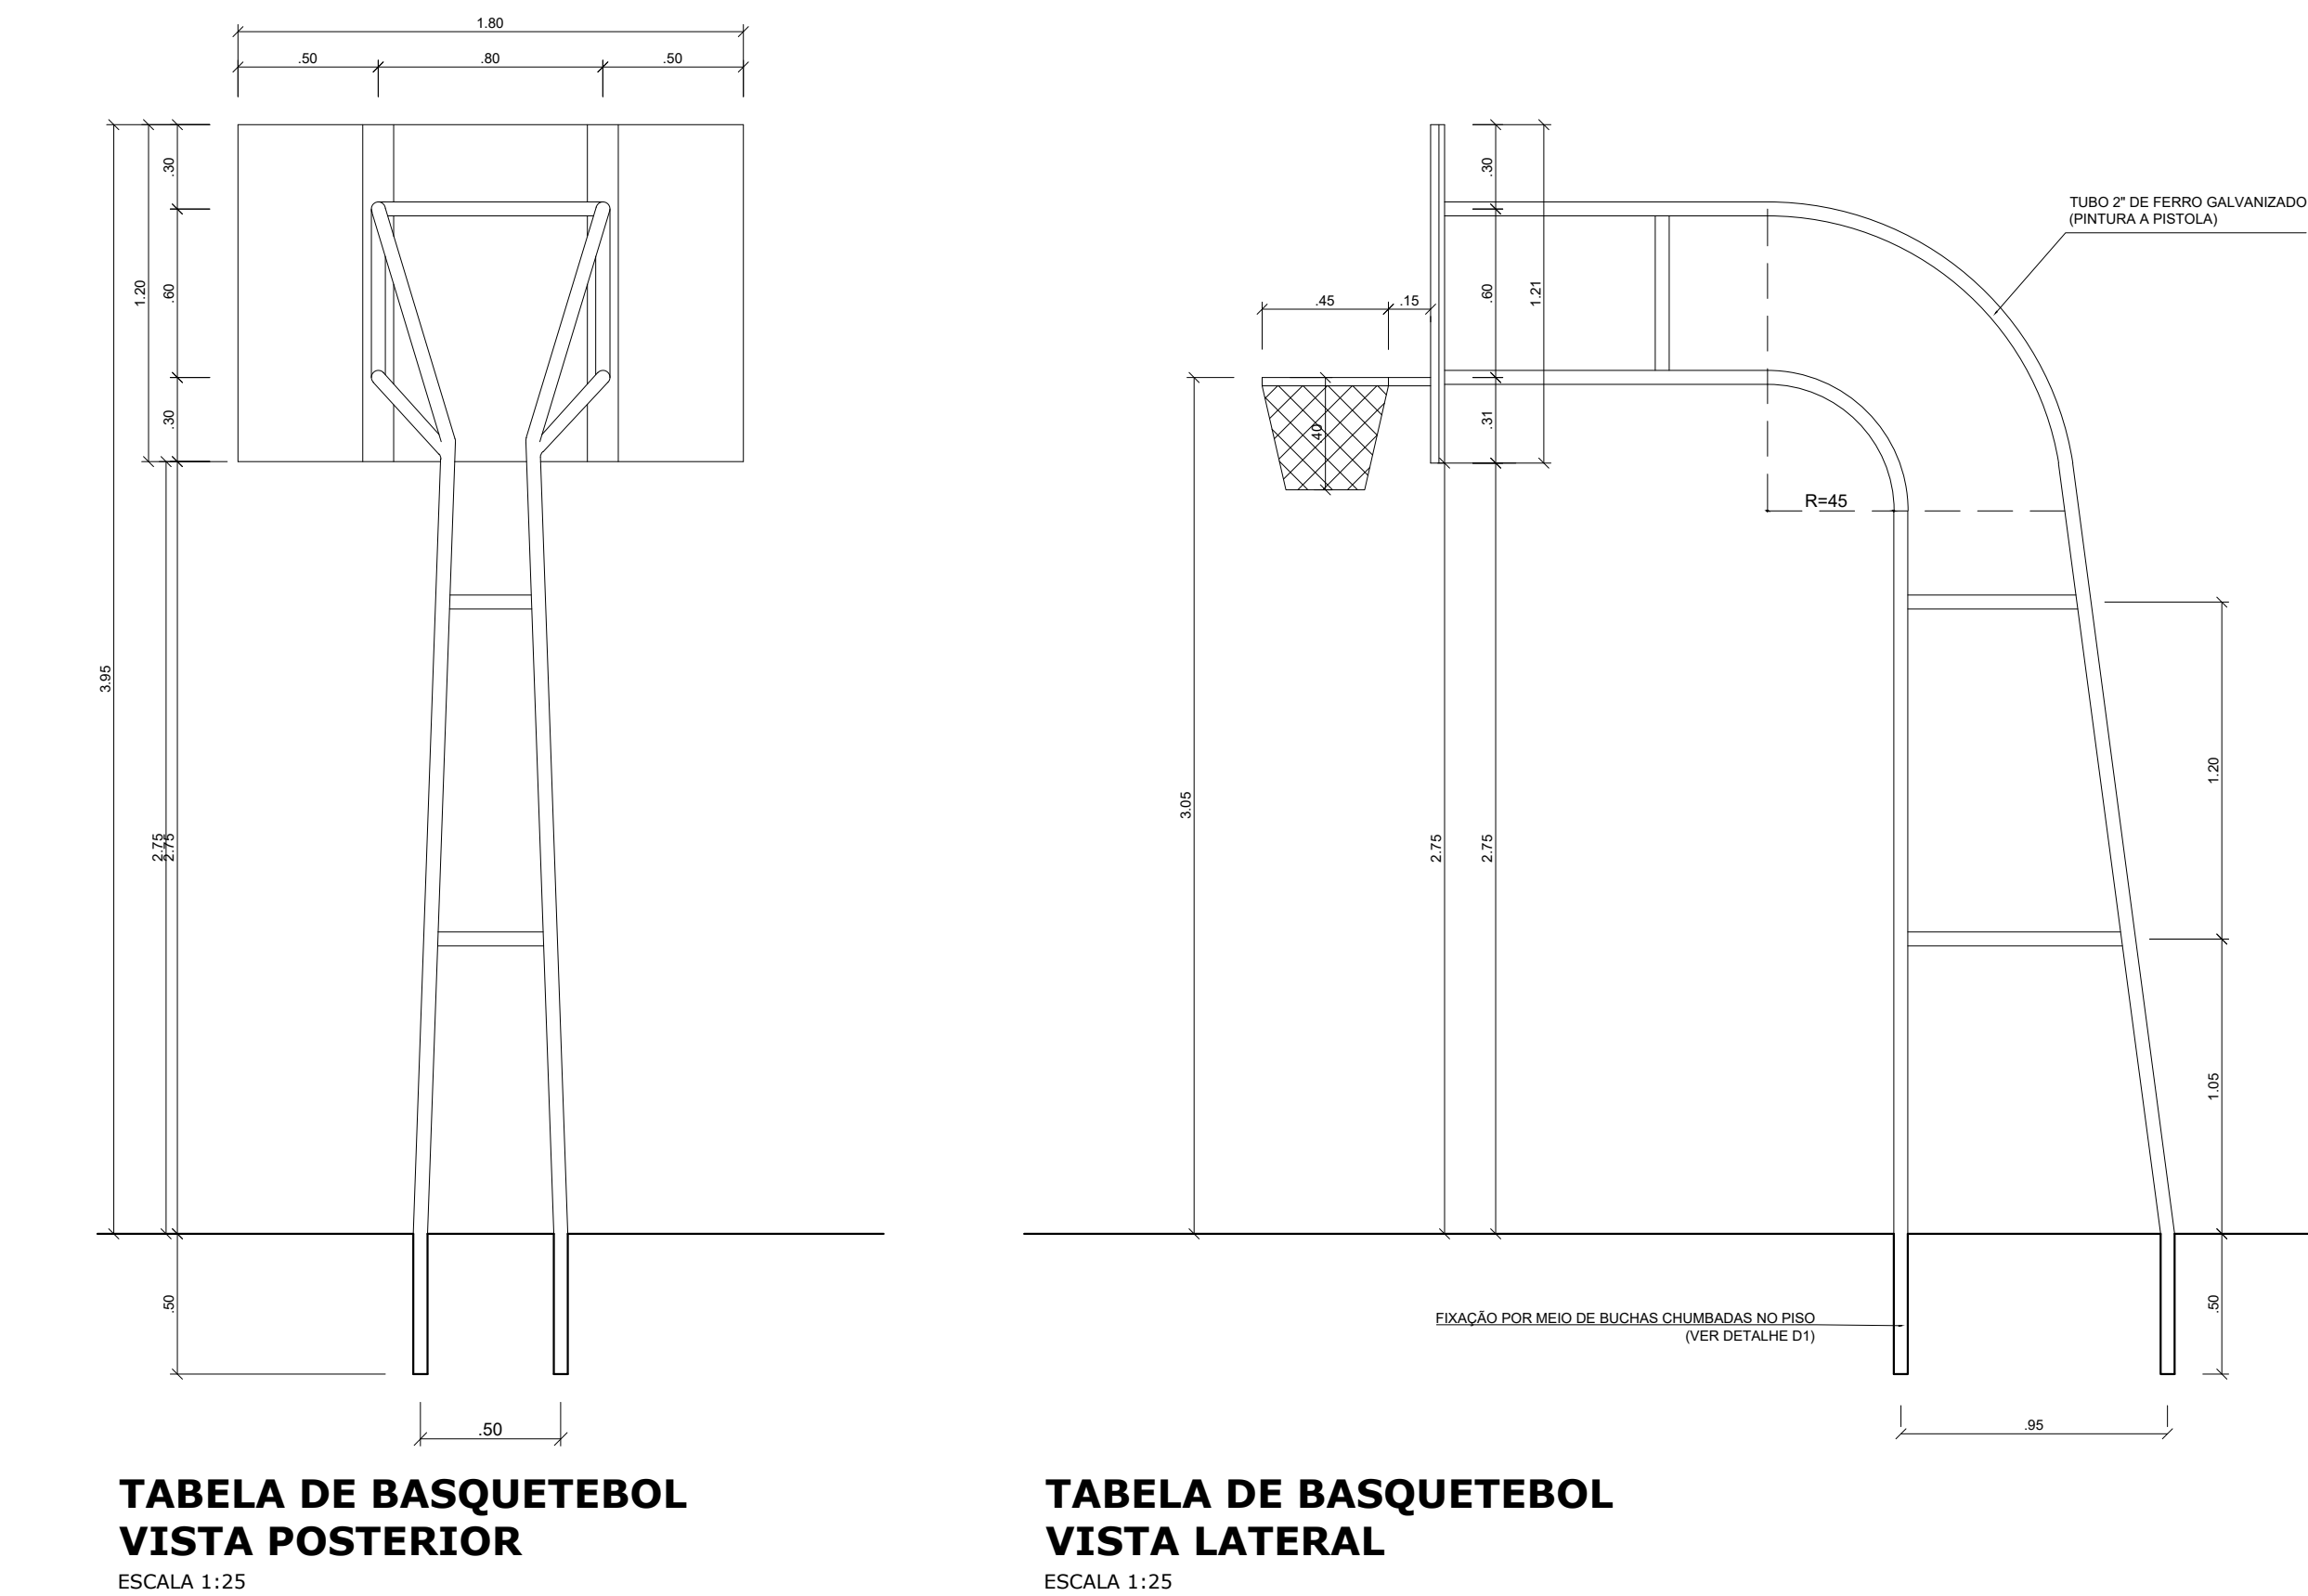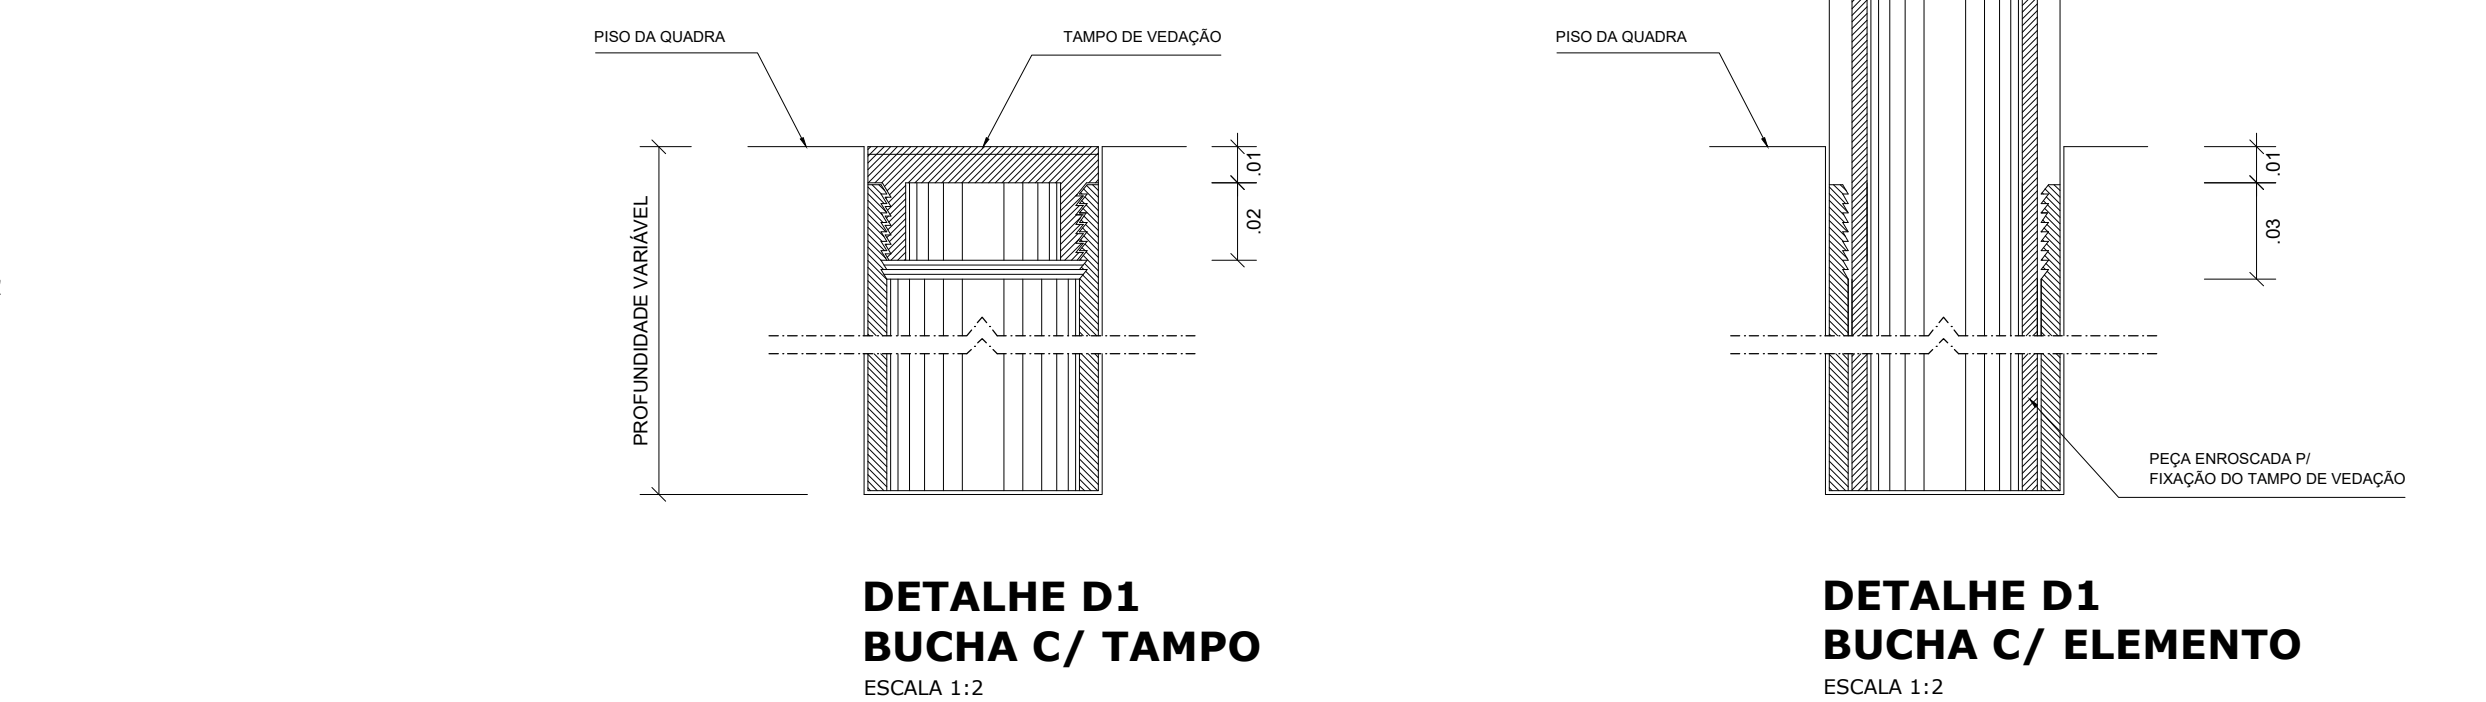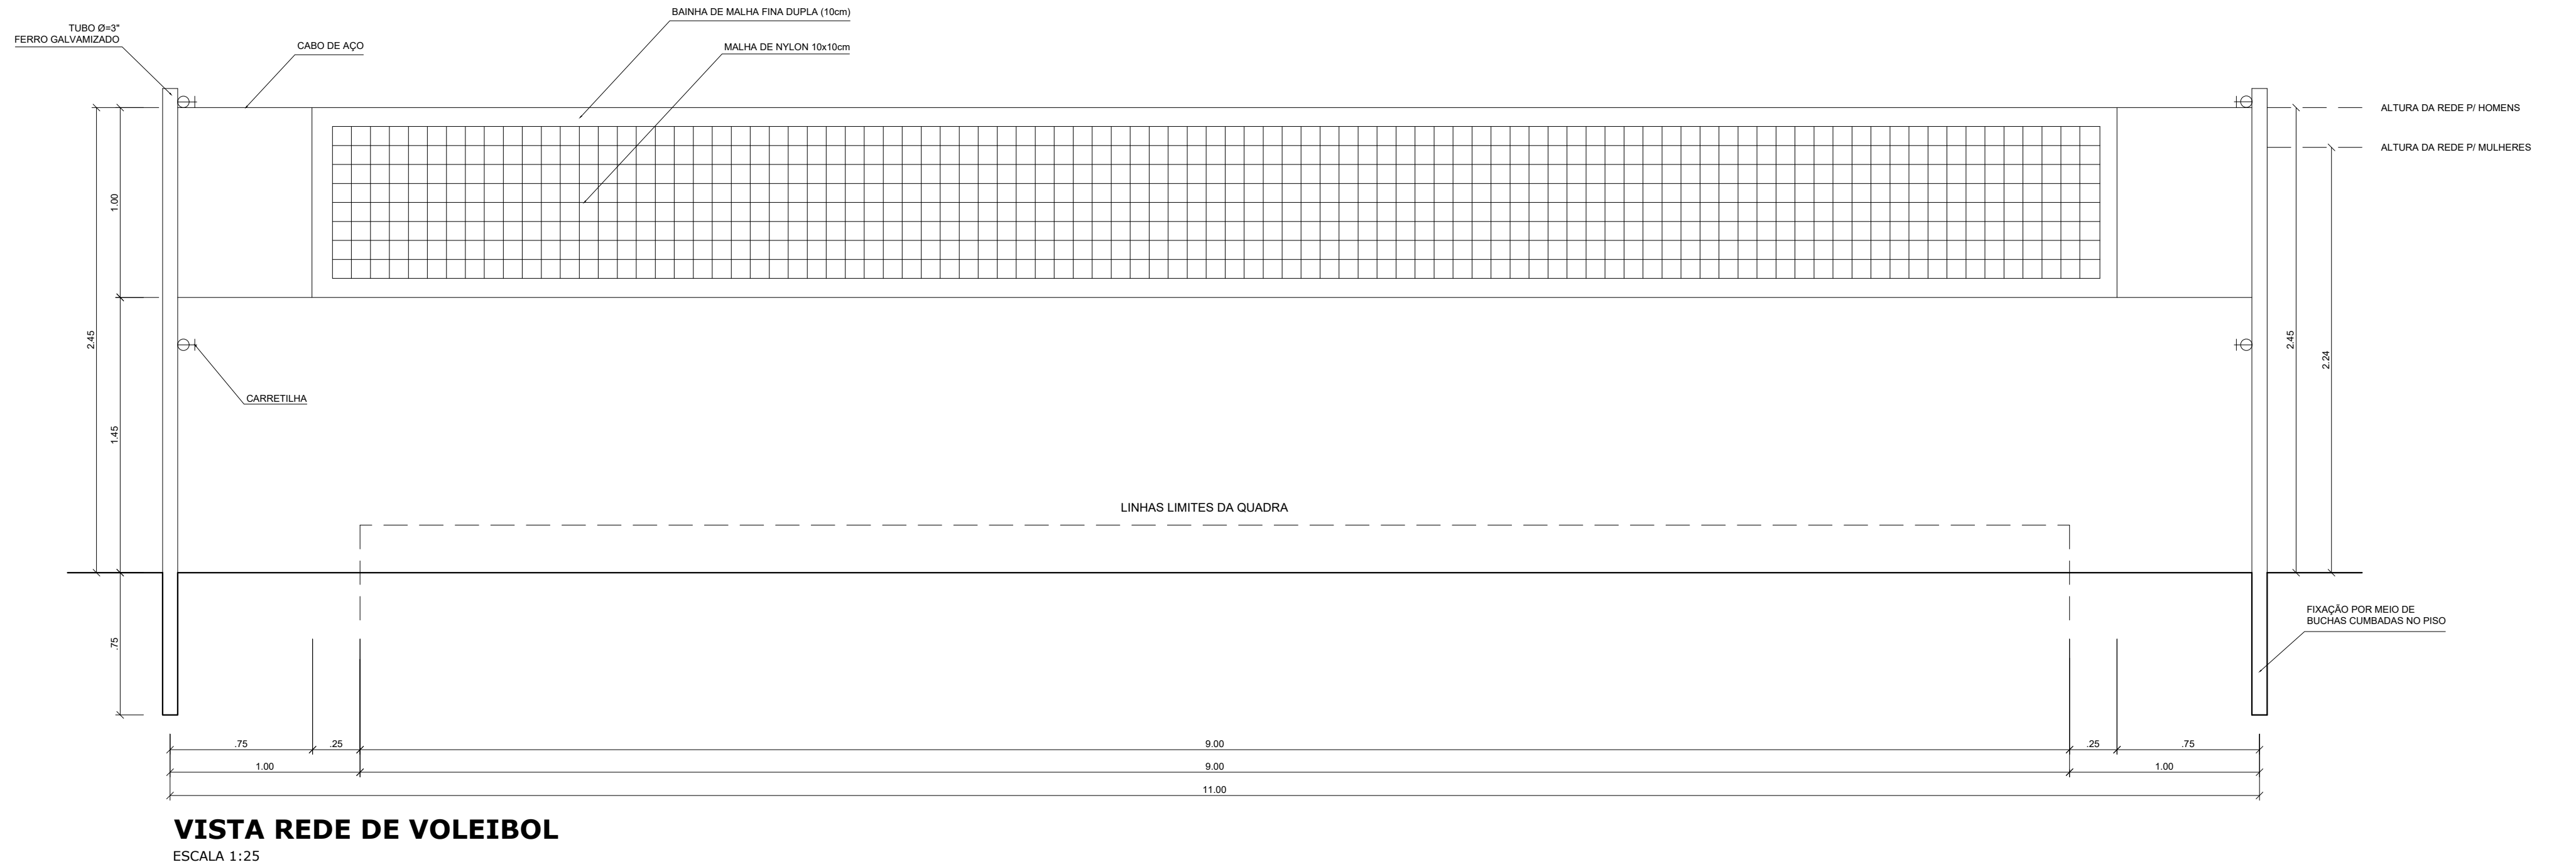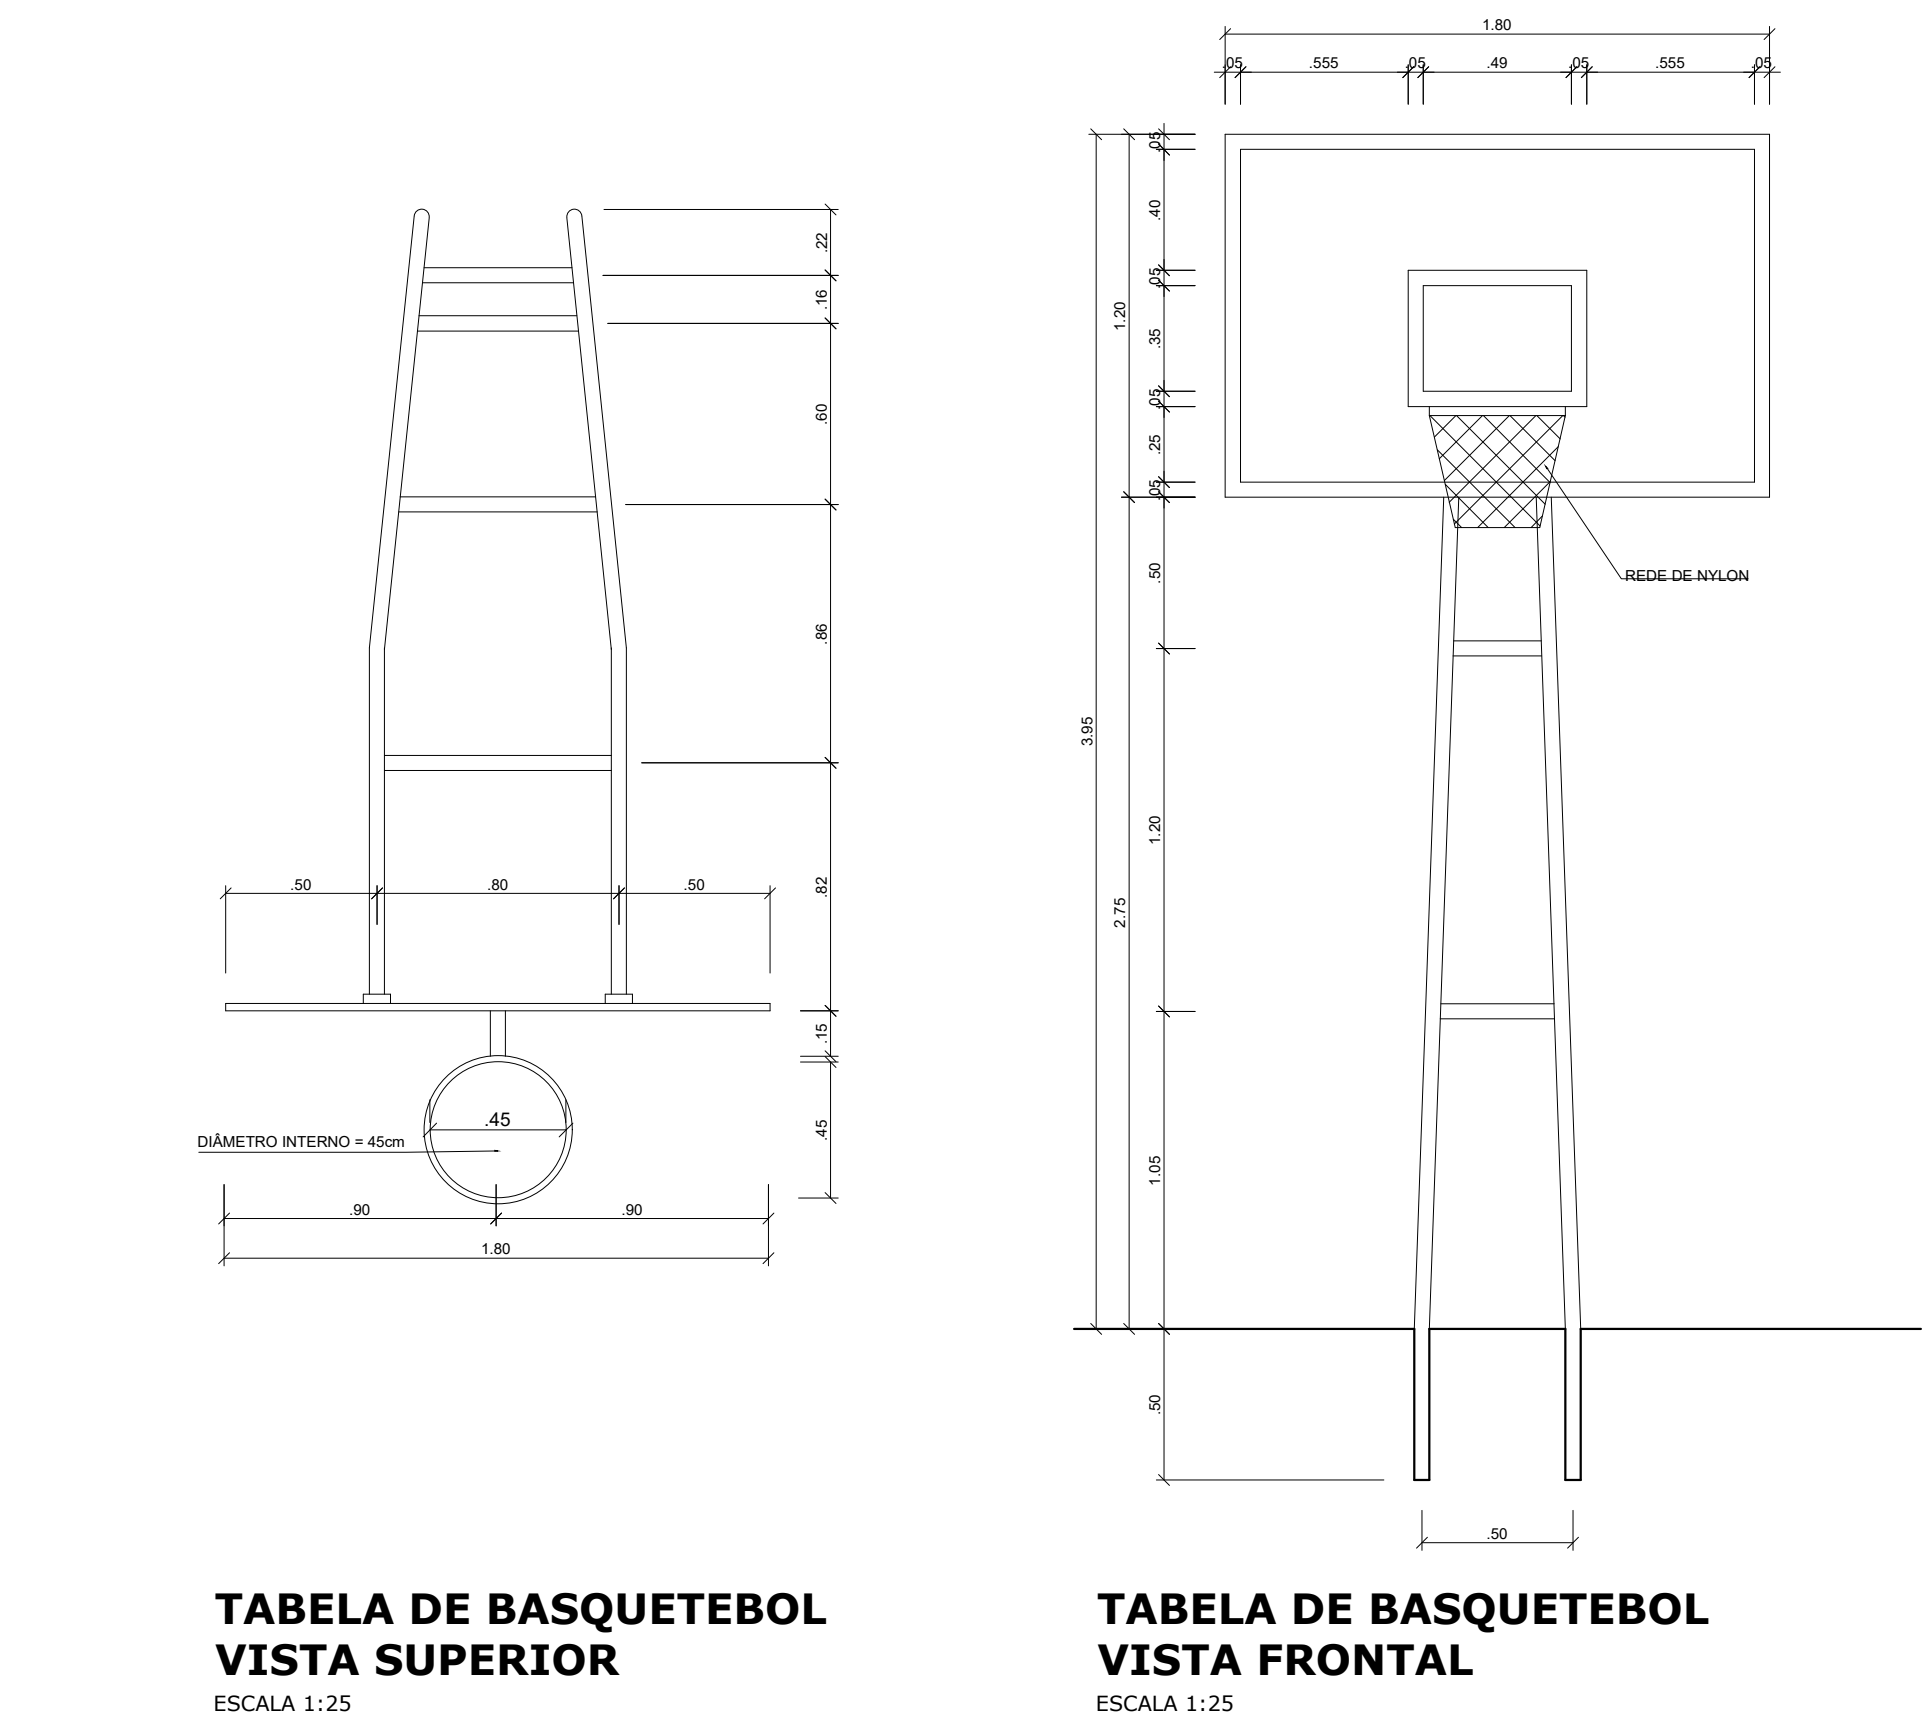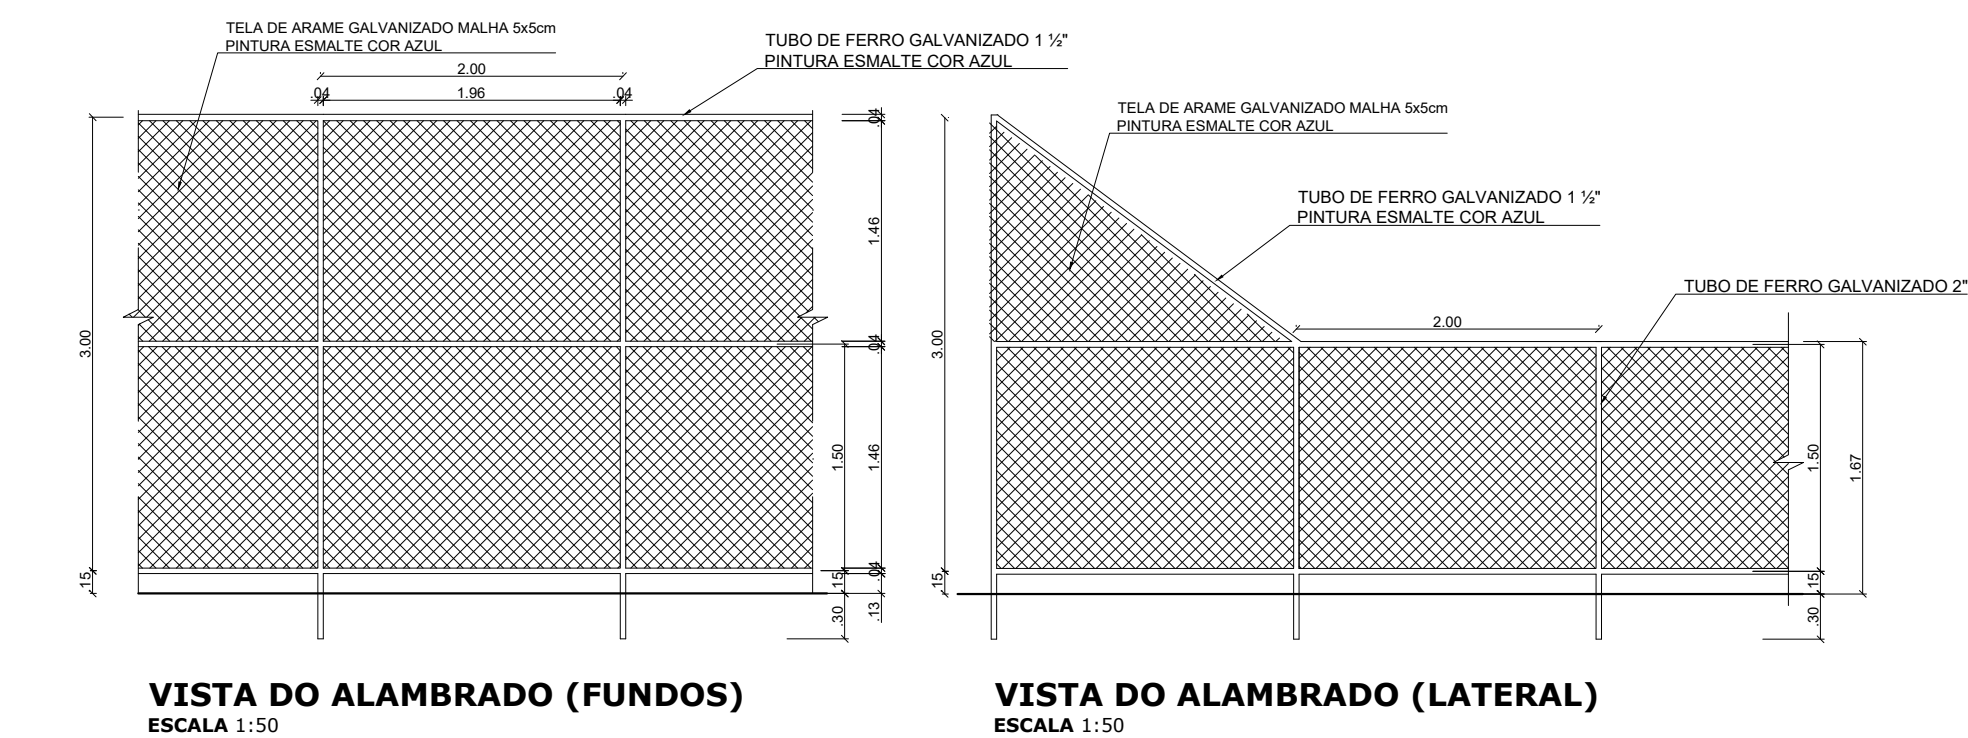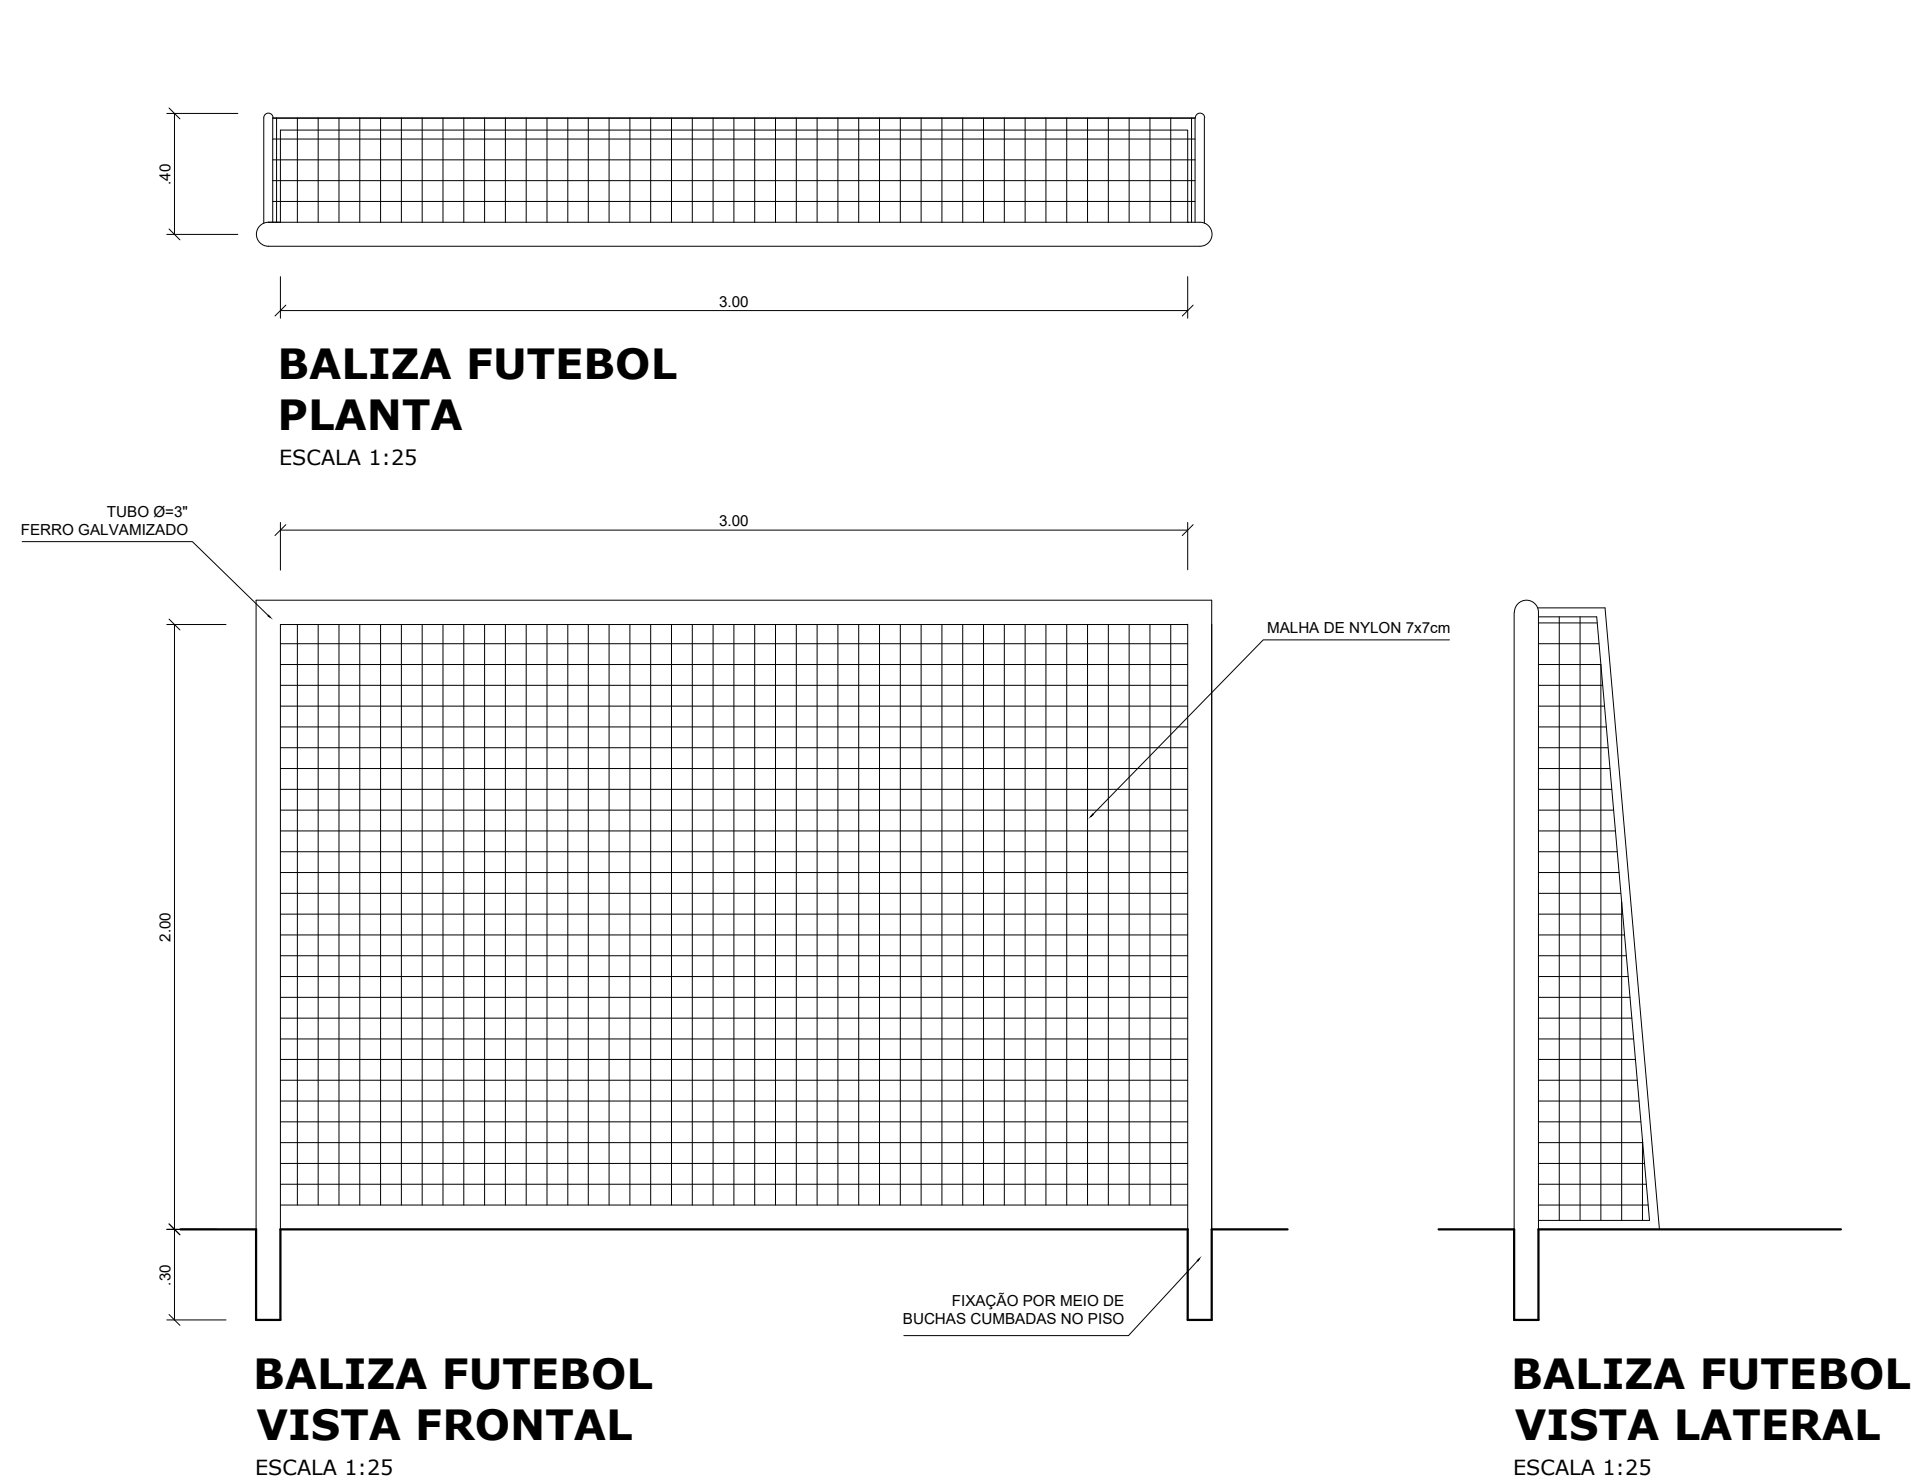

Assinado digitalmente por RODRIGO GONÇALVES COSTA 39190839897
CPF: 0385.04349-9907, OUI-Secretaria da Receita Federal do Brasil - RFB, CUNTA E CPF AL. CONDOM. BRANCO, OUI-5451925400010, CHI-RODRIGO GONÇALVES COSTA-39190839897
Valida: Em todo o território nacional
Data: 2022.10.10 10:12:13
Total Render Versão: 9.6.0

RODRIGO GONÇALVES COSTA:39190839897

PROPRIETÁRIO/RES.PELO USO: _____ RESPONSÁVEL TÉCNICO: _____

REVISÃO	DESCRIÇÃO	CORREÇÃO	DATA	RESP.

FFF ENGENHARIA
PROJETOS E ASSESSORIA EM CONSTRUÇÃO
ENGENHARIA * ARQUITETURA * PROJETOS * LAUDOS
AVENIDA CORRADI II, 1505 - RES. CATTAI - CERQUILHO/SP
E-mail: fffengenharia@gmail.com TEL.: (15) 99647-5559
www.fffengenharia.com.br CEL.: (15) 3384-1170




OBRA: PROJETO ARQUITETÔNICO - CONSTRUÇÃO DE ESCOLA - QUADRA COBERTA.

PROPRIETÁRIO: PREFEITURA MUNICIPAL DE CERQUILHO.

LOCAL: RUA CRISTAL - RESIDENCIAL GALO DE OURO - CERQUILHO/SP.

TÍTULO: DETALHES.	ESCALA: INDICADAS
AUTOR DO PROJETO: RODRIGO GONÇALVES COSTA - CAU: A118438-5	
RESP. TÉCNICO: RODRIGO GONÇALVES COSTA - CAU: A118438-5	
RRT: SI11306486100CT001	
DATA: 10/10/2021	

FOLHA: 04 05

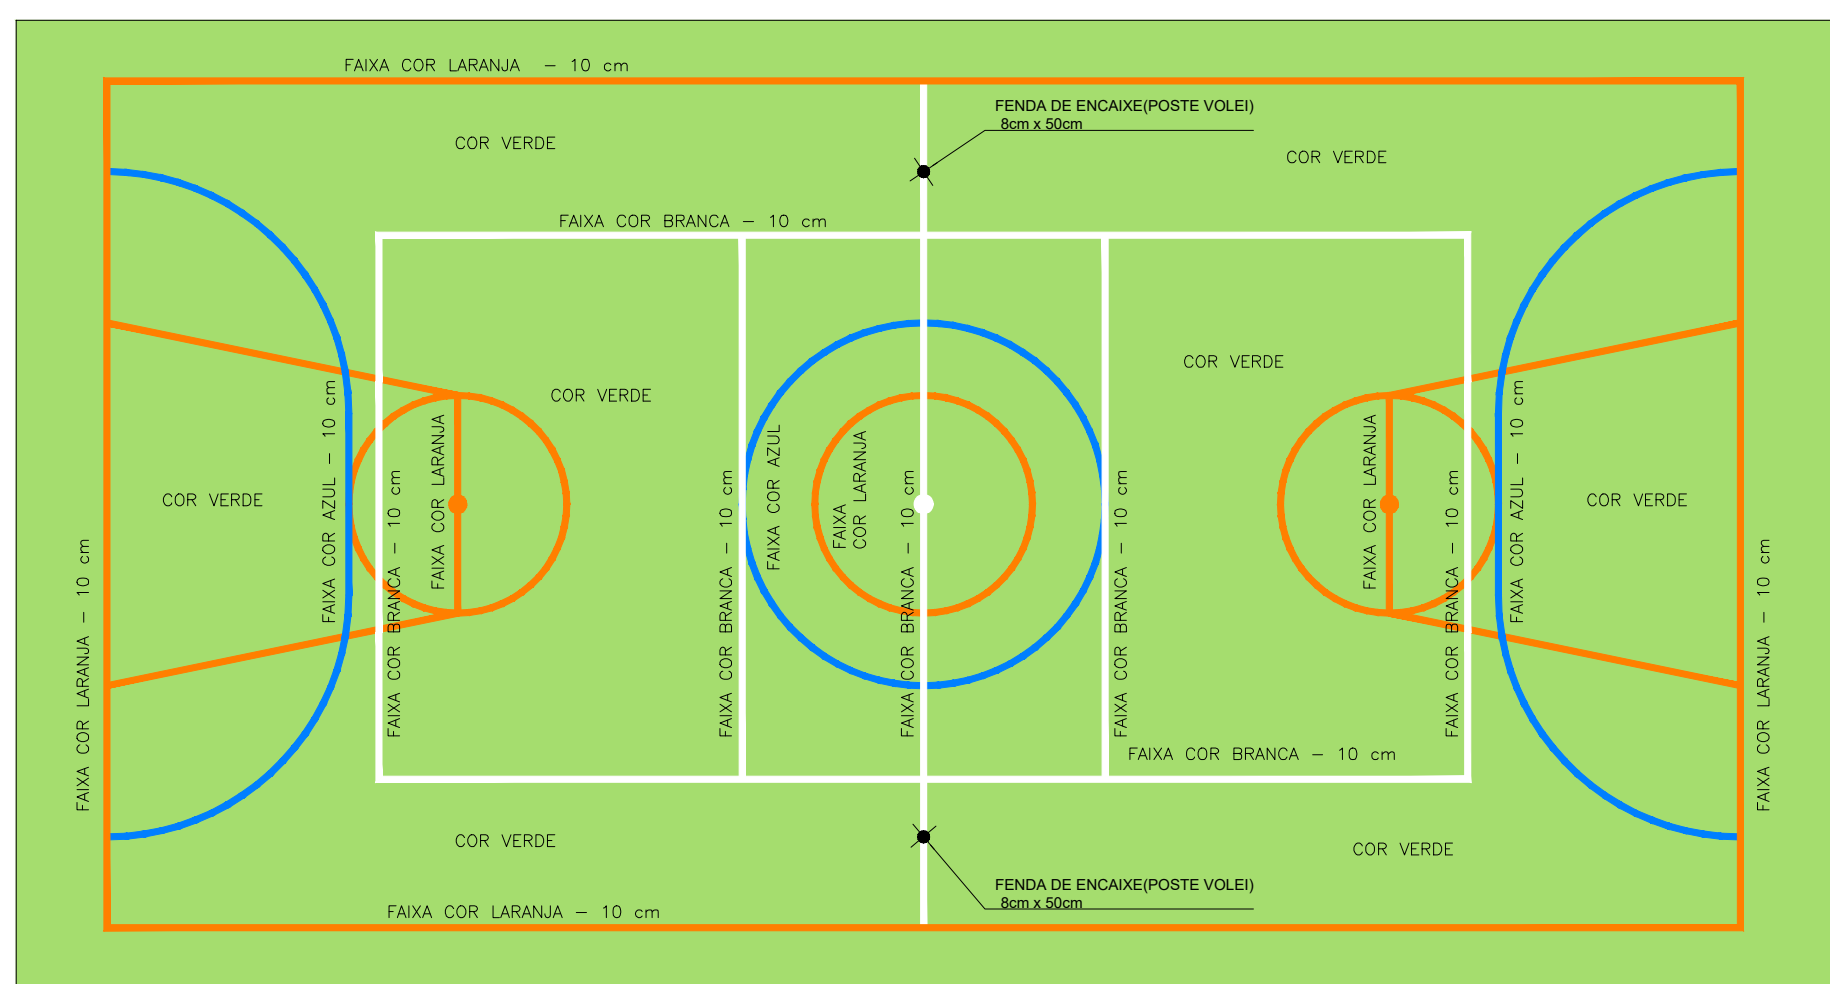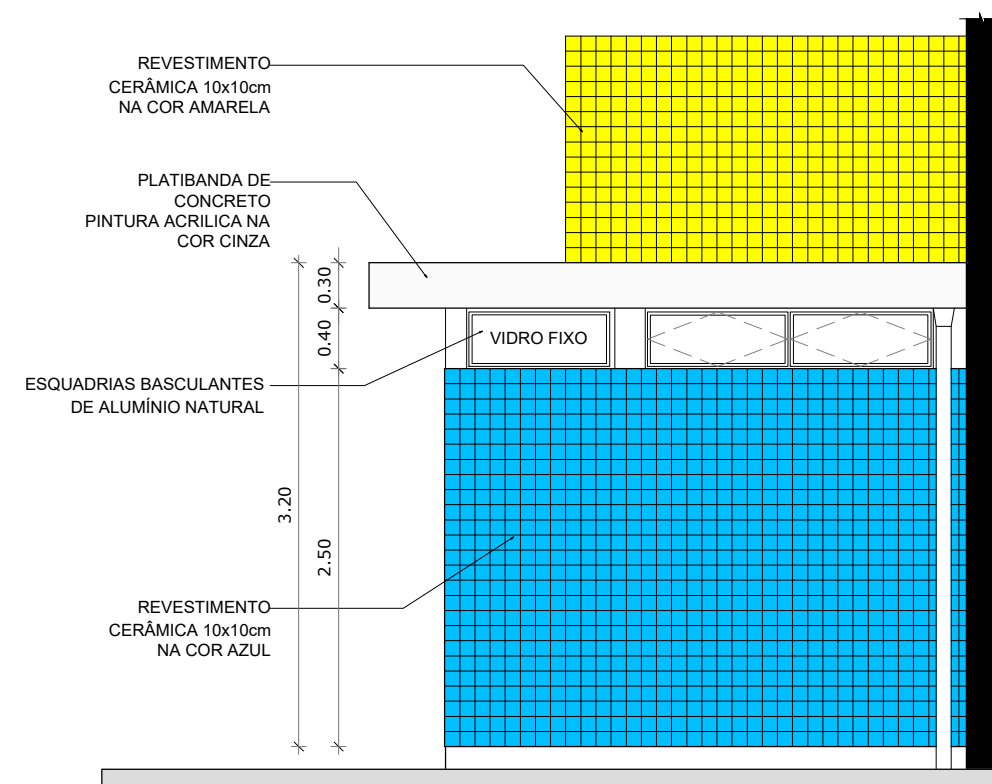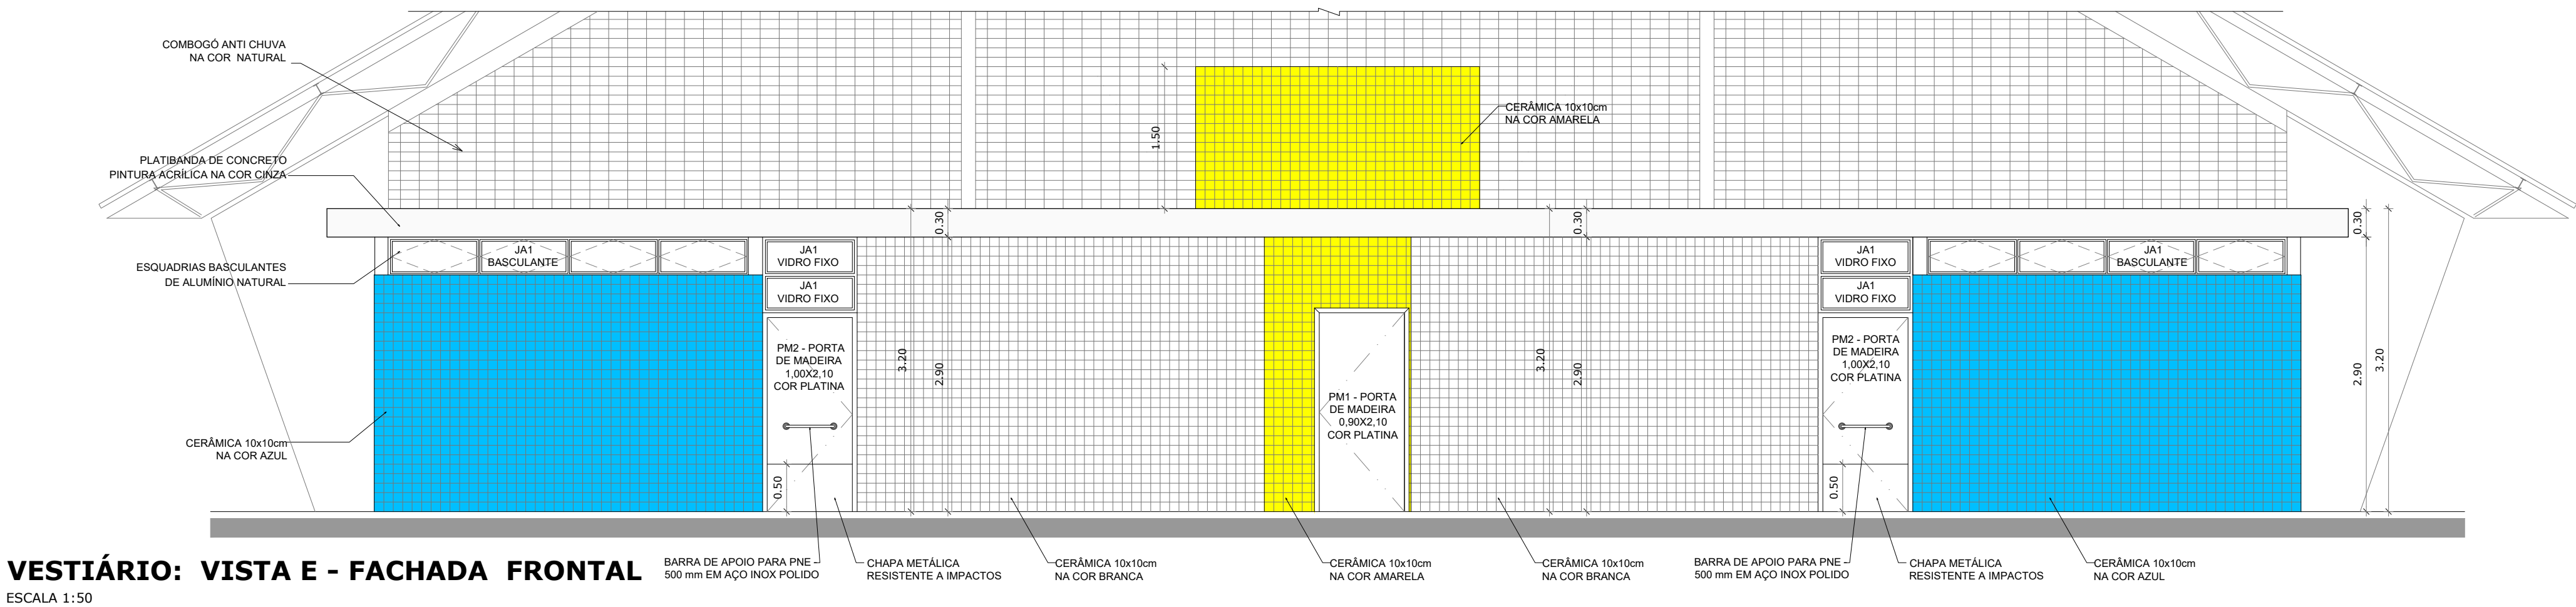

OBRA: PROJETO ARQUITETÔNICO - CONSTRUÇÃO DE ESCOLA - QUADRA COBERTA.	
PROPRIETÁRIO: PREFEITURA MUNICIPAL DE CERQUILHO.	
LOCAL: RUA CRISTAL - RESIDENCIAL GALO DE OURO - CERQUILHO/SP.	
TÍTULO: DETALHE PINTURA DO PISO - VESTIÁRIO:COBERTURA E FACHADAS.	
AUTOR DO PROJETO: RODRIGO GONÇALVES COSTA - CAU: A118438-5	II
RESP. TÉCNICO: RODRIGO GONÇALVES COSTA - CAU: A118438-5	
DATA: SI11306486100CT001	
RRT: 10/10/2021	