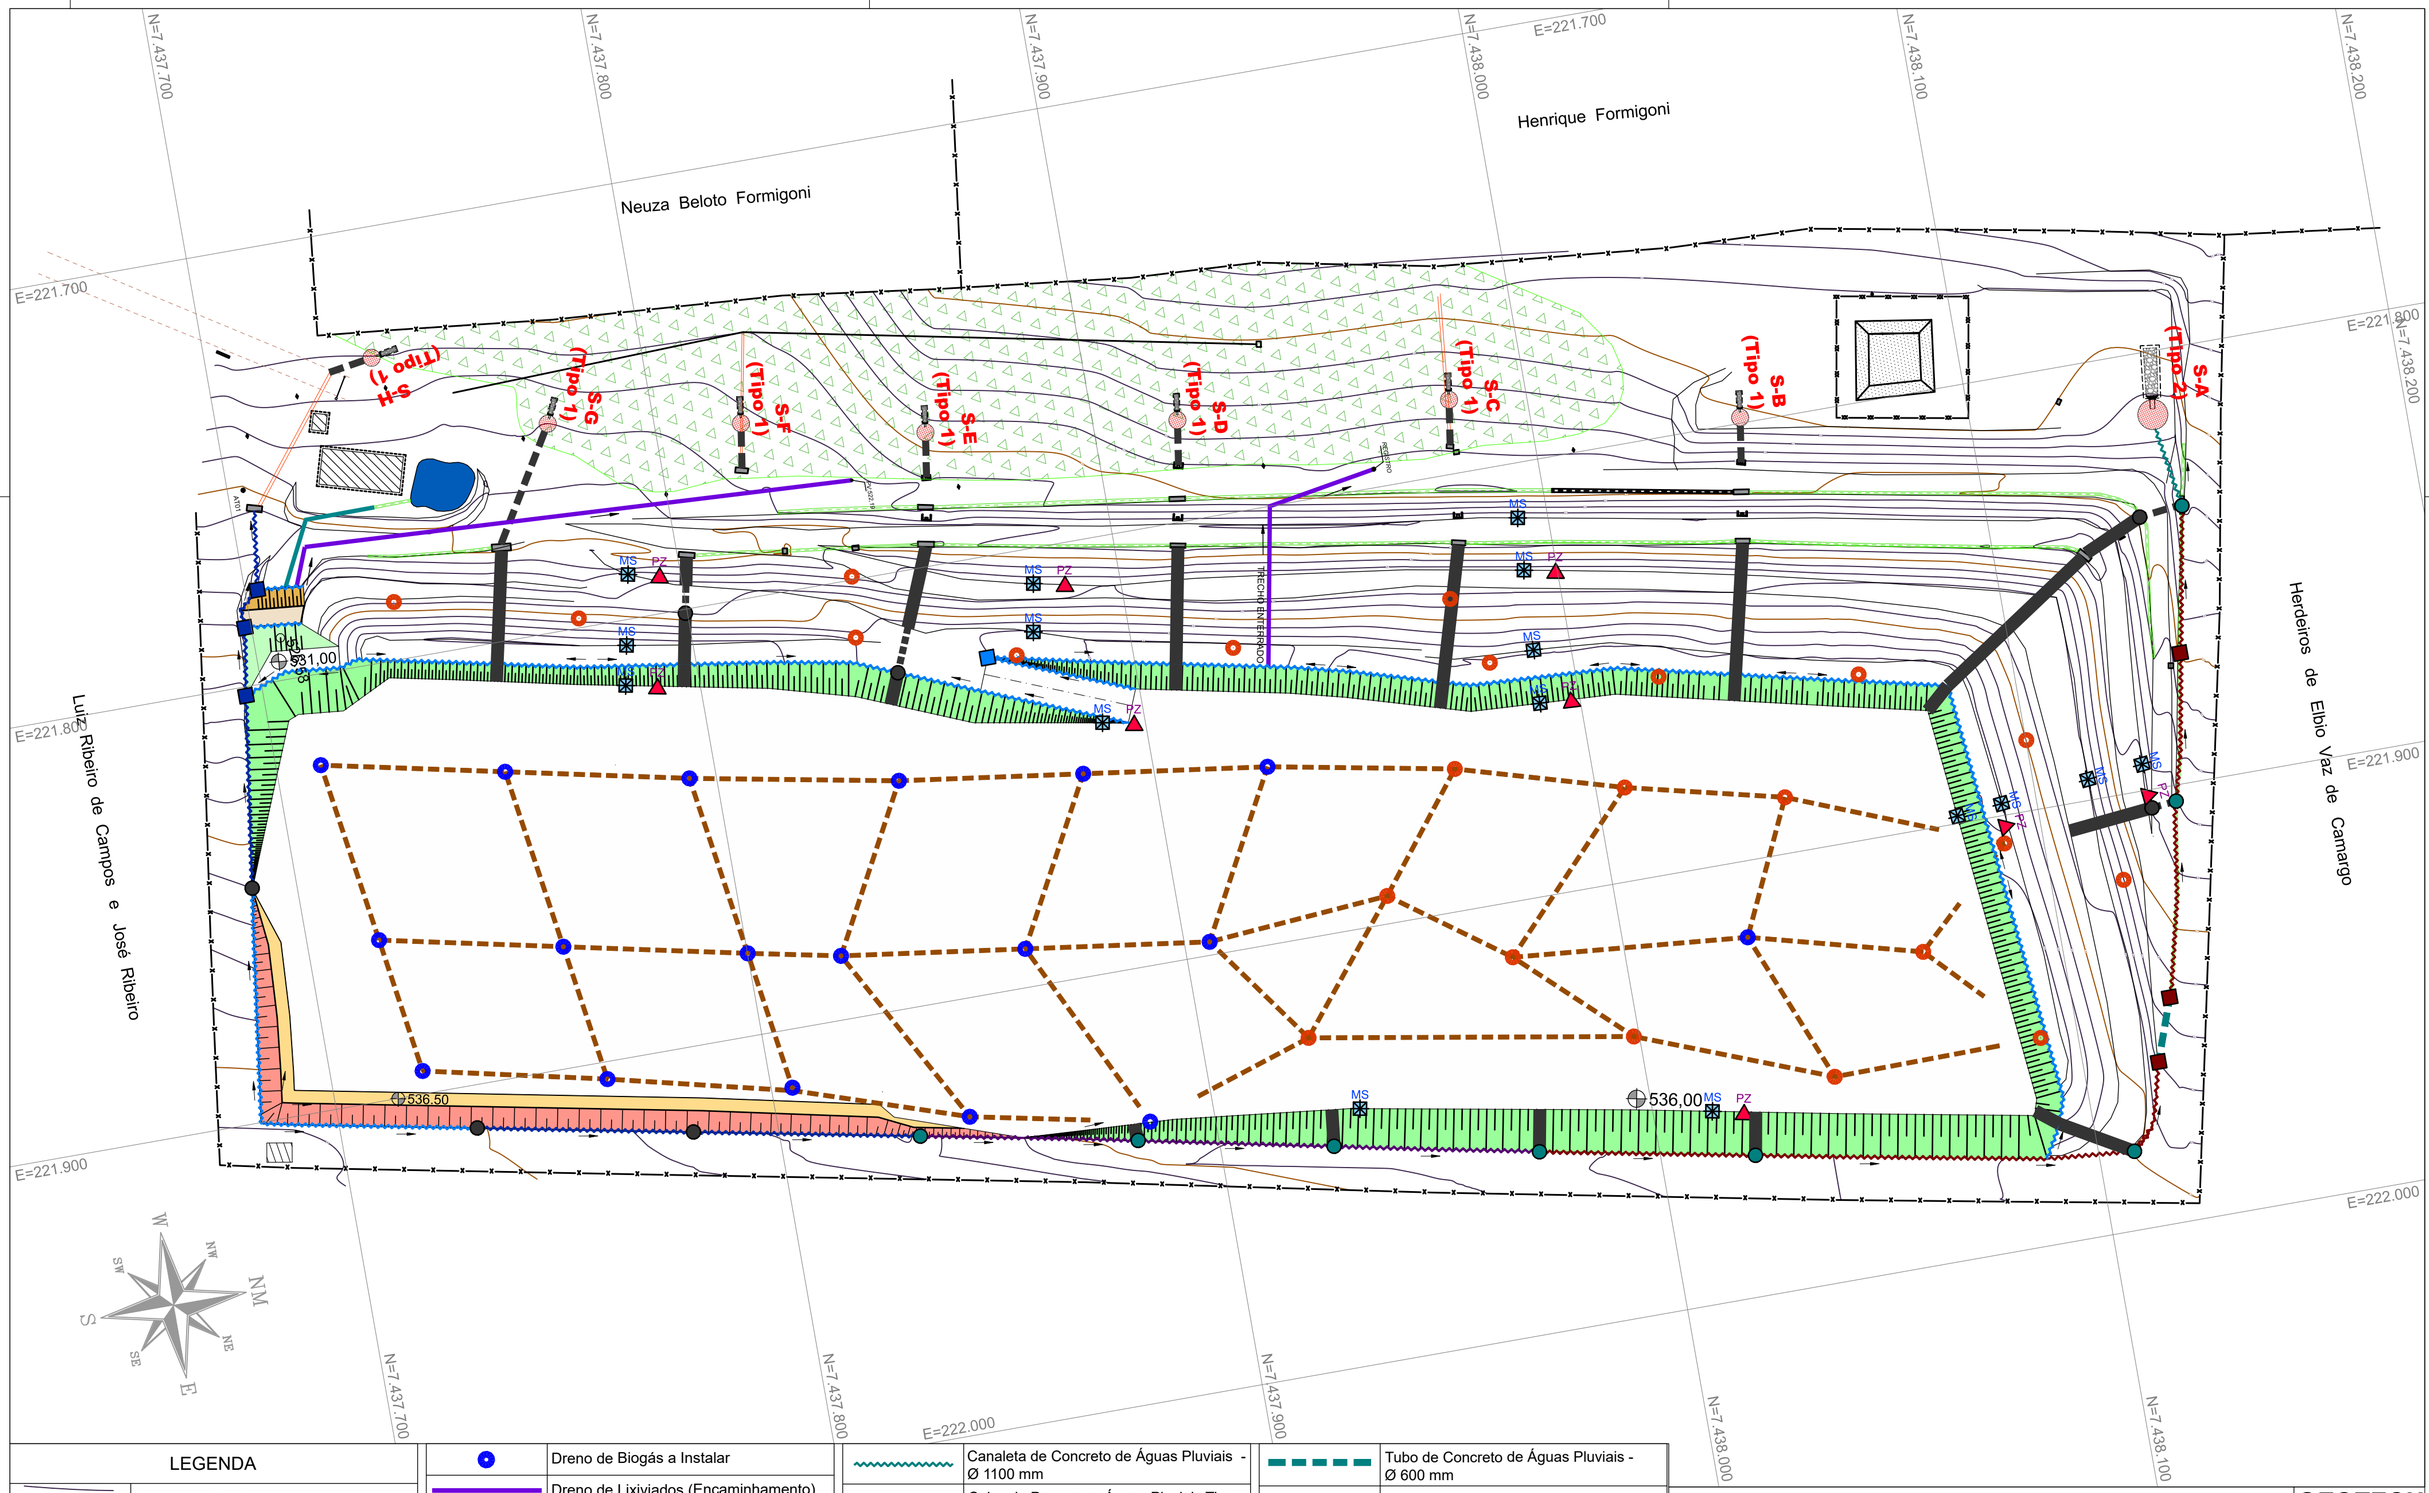

LEGENDA

840	Curvas de Nível
	Canaleta Existente
	Dreno de Biogás Existente
	Dique de Solo Compactado
	Dreno de Base de Águas Limpas Não Perfurado
	Poço de Visita de Águas Limpas a Instalar
	Impermeabilização Taludes e Bermas
	Dreno de Biogás a Instalar
	Dreno de Lixiviados (Encaminhamento)
	Talude de Resíduos
	Dreno de Lixiviados de Camada
	Canaleta de Concreto de Águas Pluviais - Ø 300 mm
	Canaleta de Concreto de Águas Pluviais - Ø 500 mm
	Canaleta de Concreto de Águas Pluviais - Ø 500 mm
	Canaleta de Concreto de Águas Pluviais - Ø 1000 mm
	Canaleta de Concreto de Águas Pluviais - Ø 1100 mm
	Caixa de Passagem Águas Pluviais Tipo 1-B
	Caixa de Passagem Águas Pluviais Tipo 1-C
	Caixa de Passagem Águas Pluviais Tipo 2-A
	Caixa de Passagem Águas Pluviais Tipo 2-B
	Caixa de Passagem Águas Pluviais Tipo 2-C
	Tubo de Concreto de Águas Pluviais - Ø 400 mm
	Tubo de Concreto de Águas Pluviais - Ø 600 mm
	Descida Hidráulica em Geocélula Tipo 1
	Bacia de Enrocamento
	Bacia de Retenção e Infiltração

OBRA: Ampliação do Aterro Sanitário Municipal de Cerquilho

LOCAL: Estrada da Servidão
Cerquilho - SP

TÍTULO: Disposição de Resíduos - Camada 2 (536,0 m),
Drenagem de Lixiviados e Biogás de Camada e Drenagem Pluvial

GEOTECH
GEOTECNIA AMBIENTAL
CONSULTORIA E PROJETOS
Tel. (011) 3742-0804
www.geotech.srv.br

ESC.:	RESPONSÁVEL TÉCNICO:	FOLHA:	REV.:
1:1.000	Eng. Marcelo Benvenuto - CREA: 506.930.567-5	06/12	0

DESENHO:	PROJETO:	VISTO:	VERIF.:	DATA:
Eng. Marco A. Cipriano	Eng. Clovis Benvenuto			Outubro de 2022